





dwarsdoorsnede
schaal 1:20

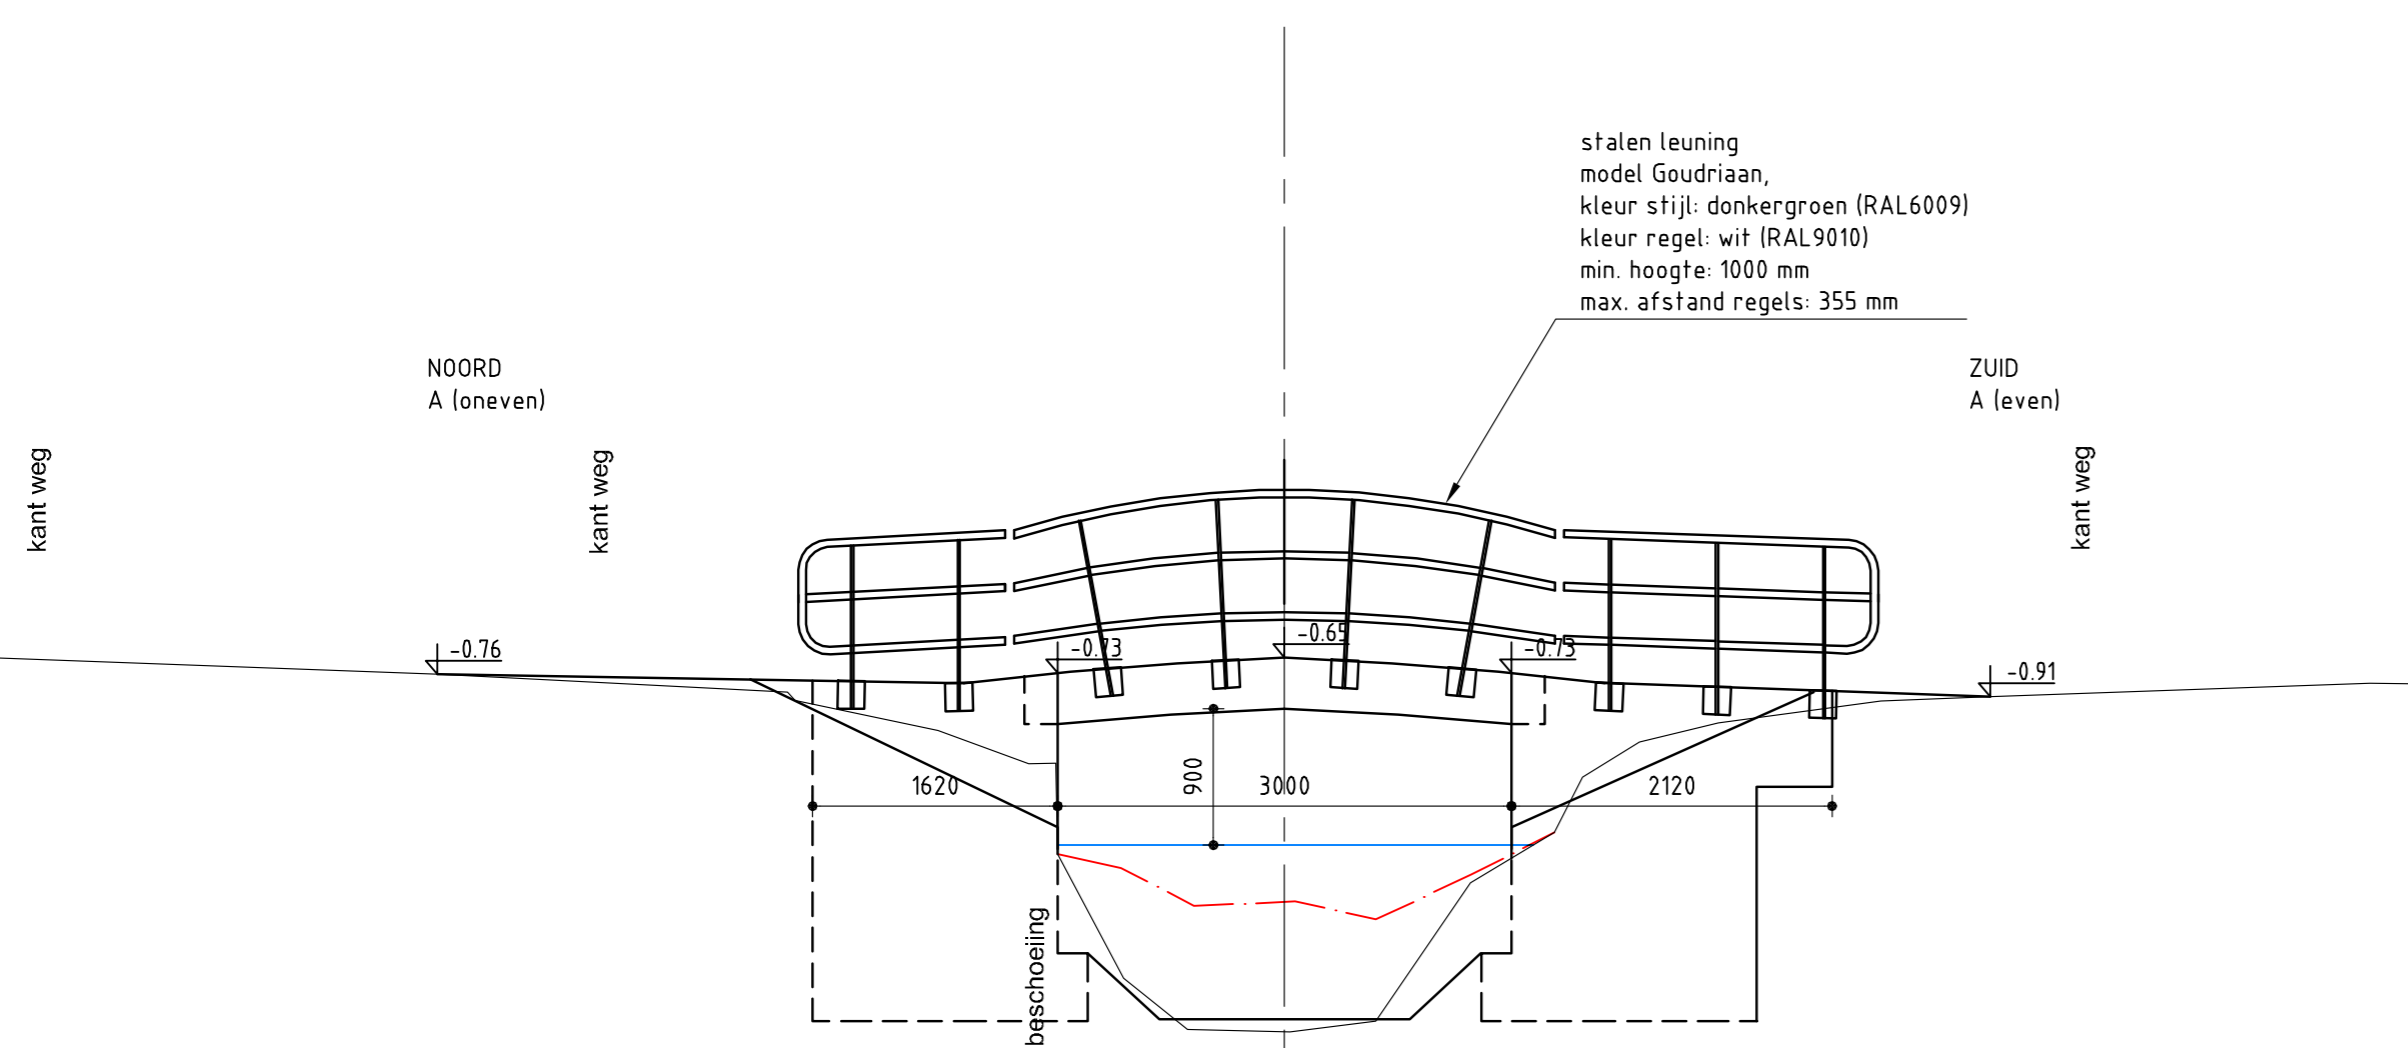


zijaanzicht
schaal 1:50

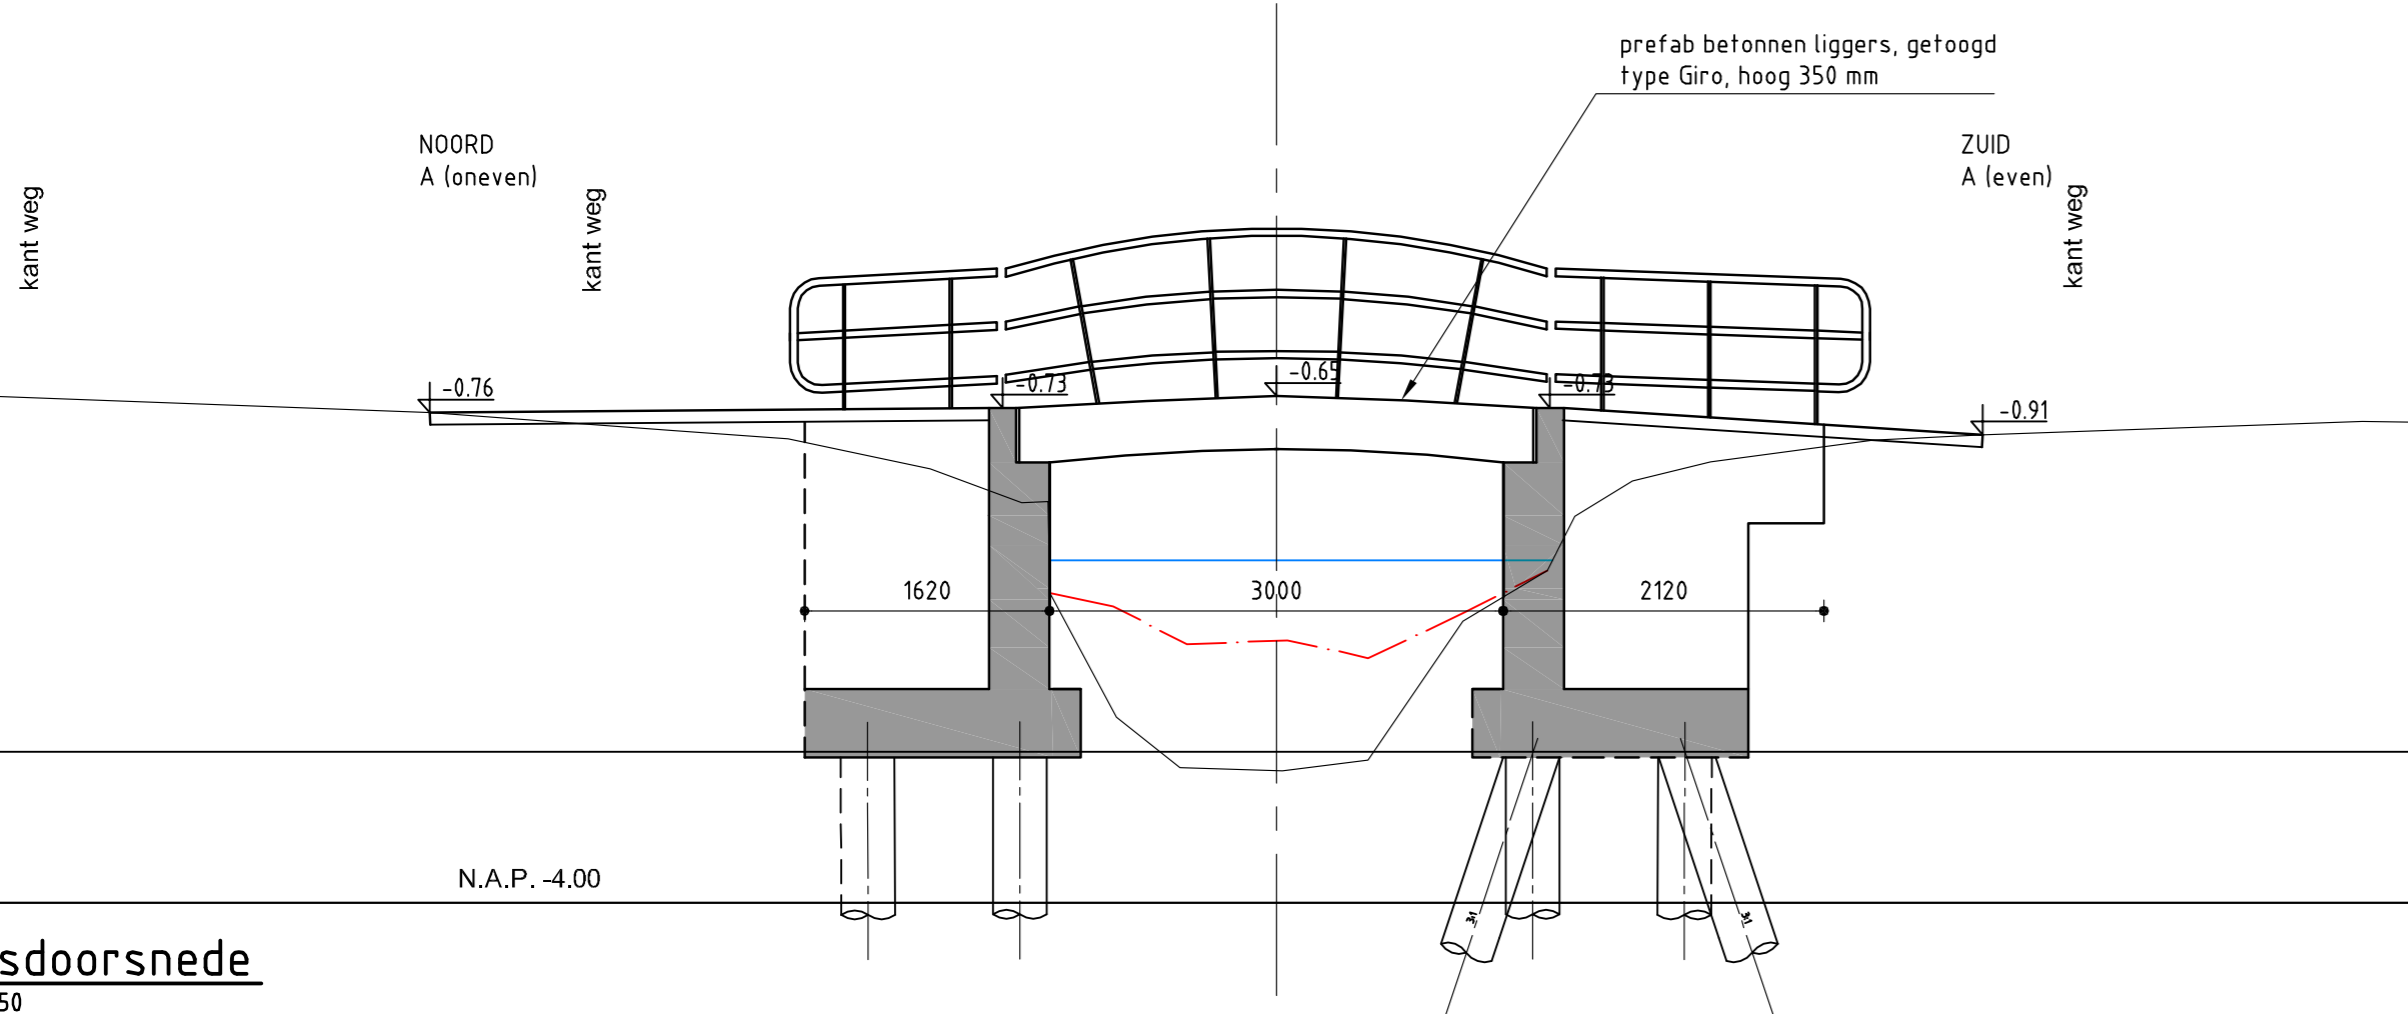

langdoorsnede
schaal 1:50

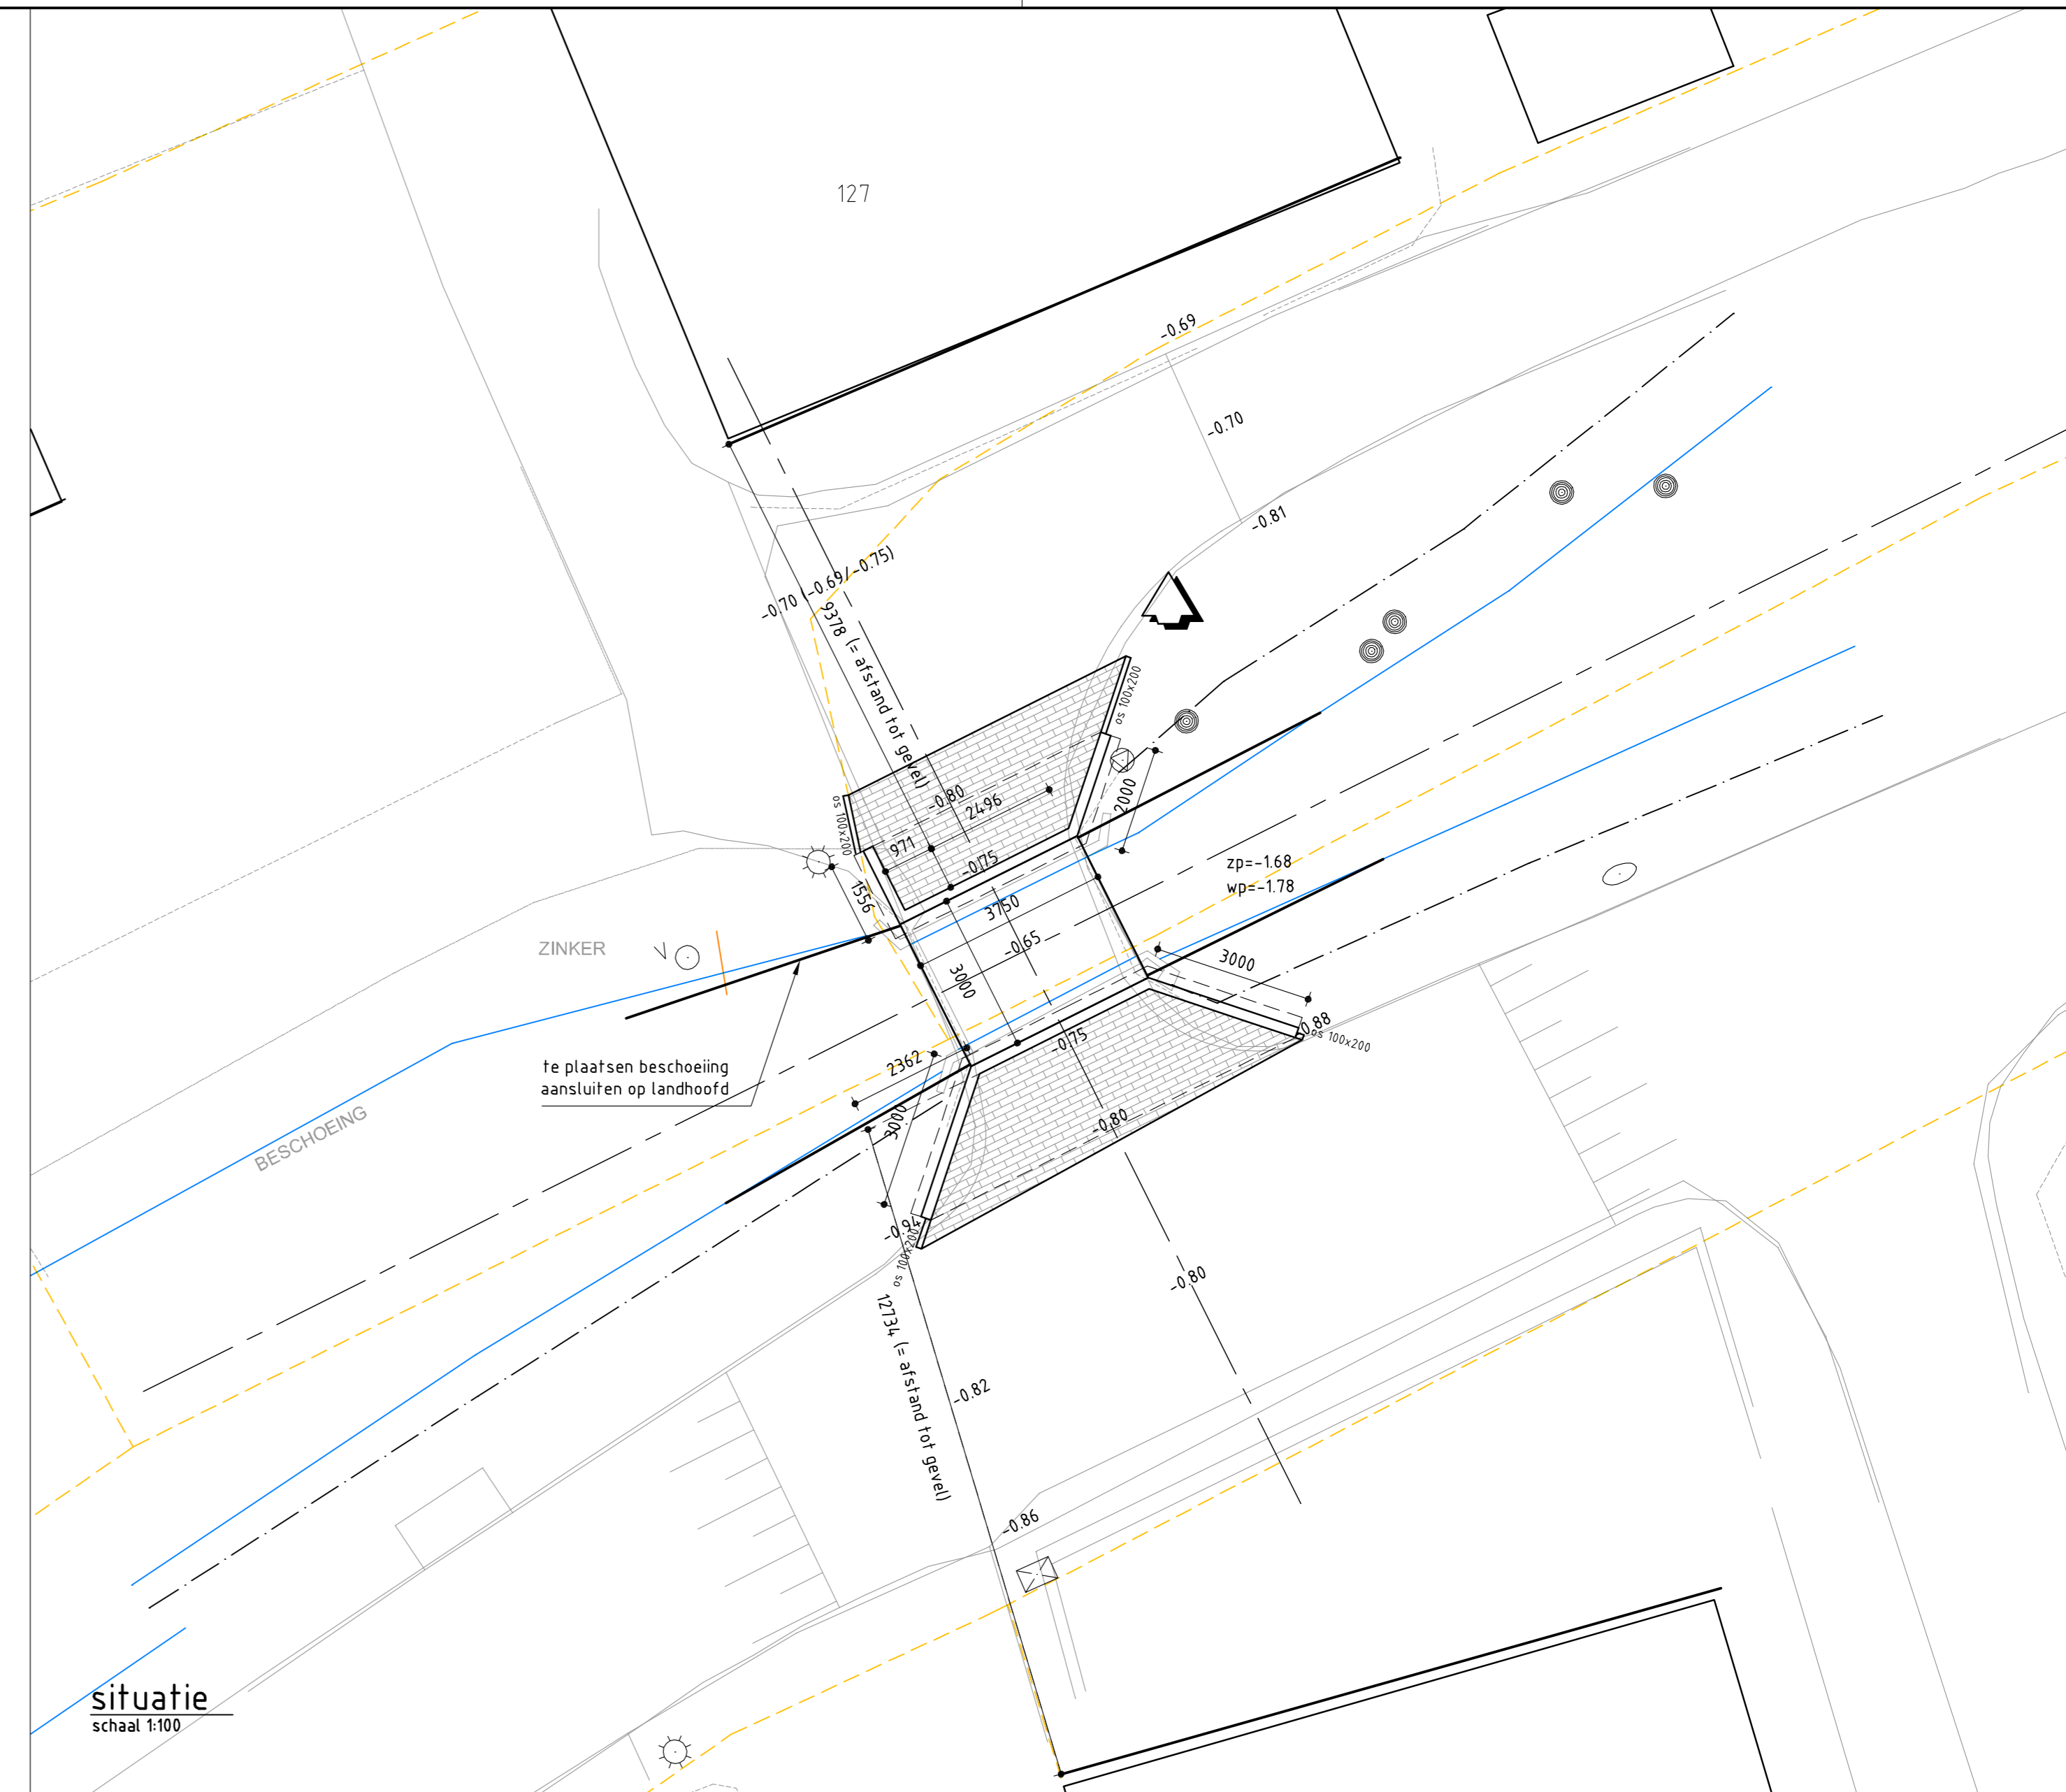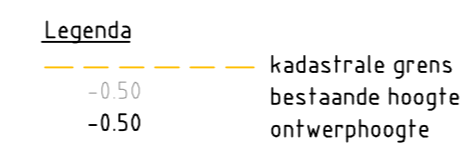


situatie
schaal 1:100

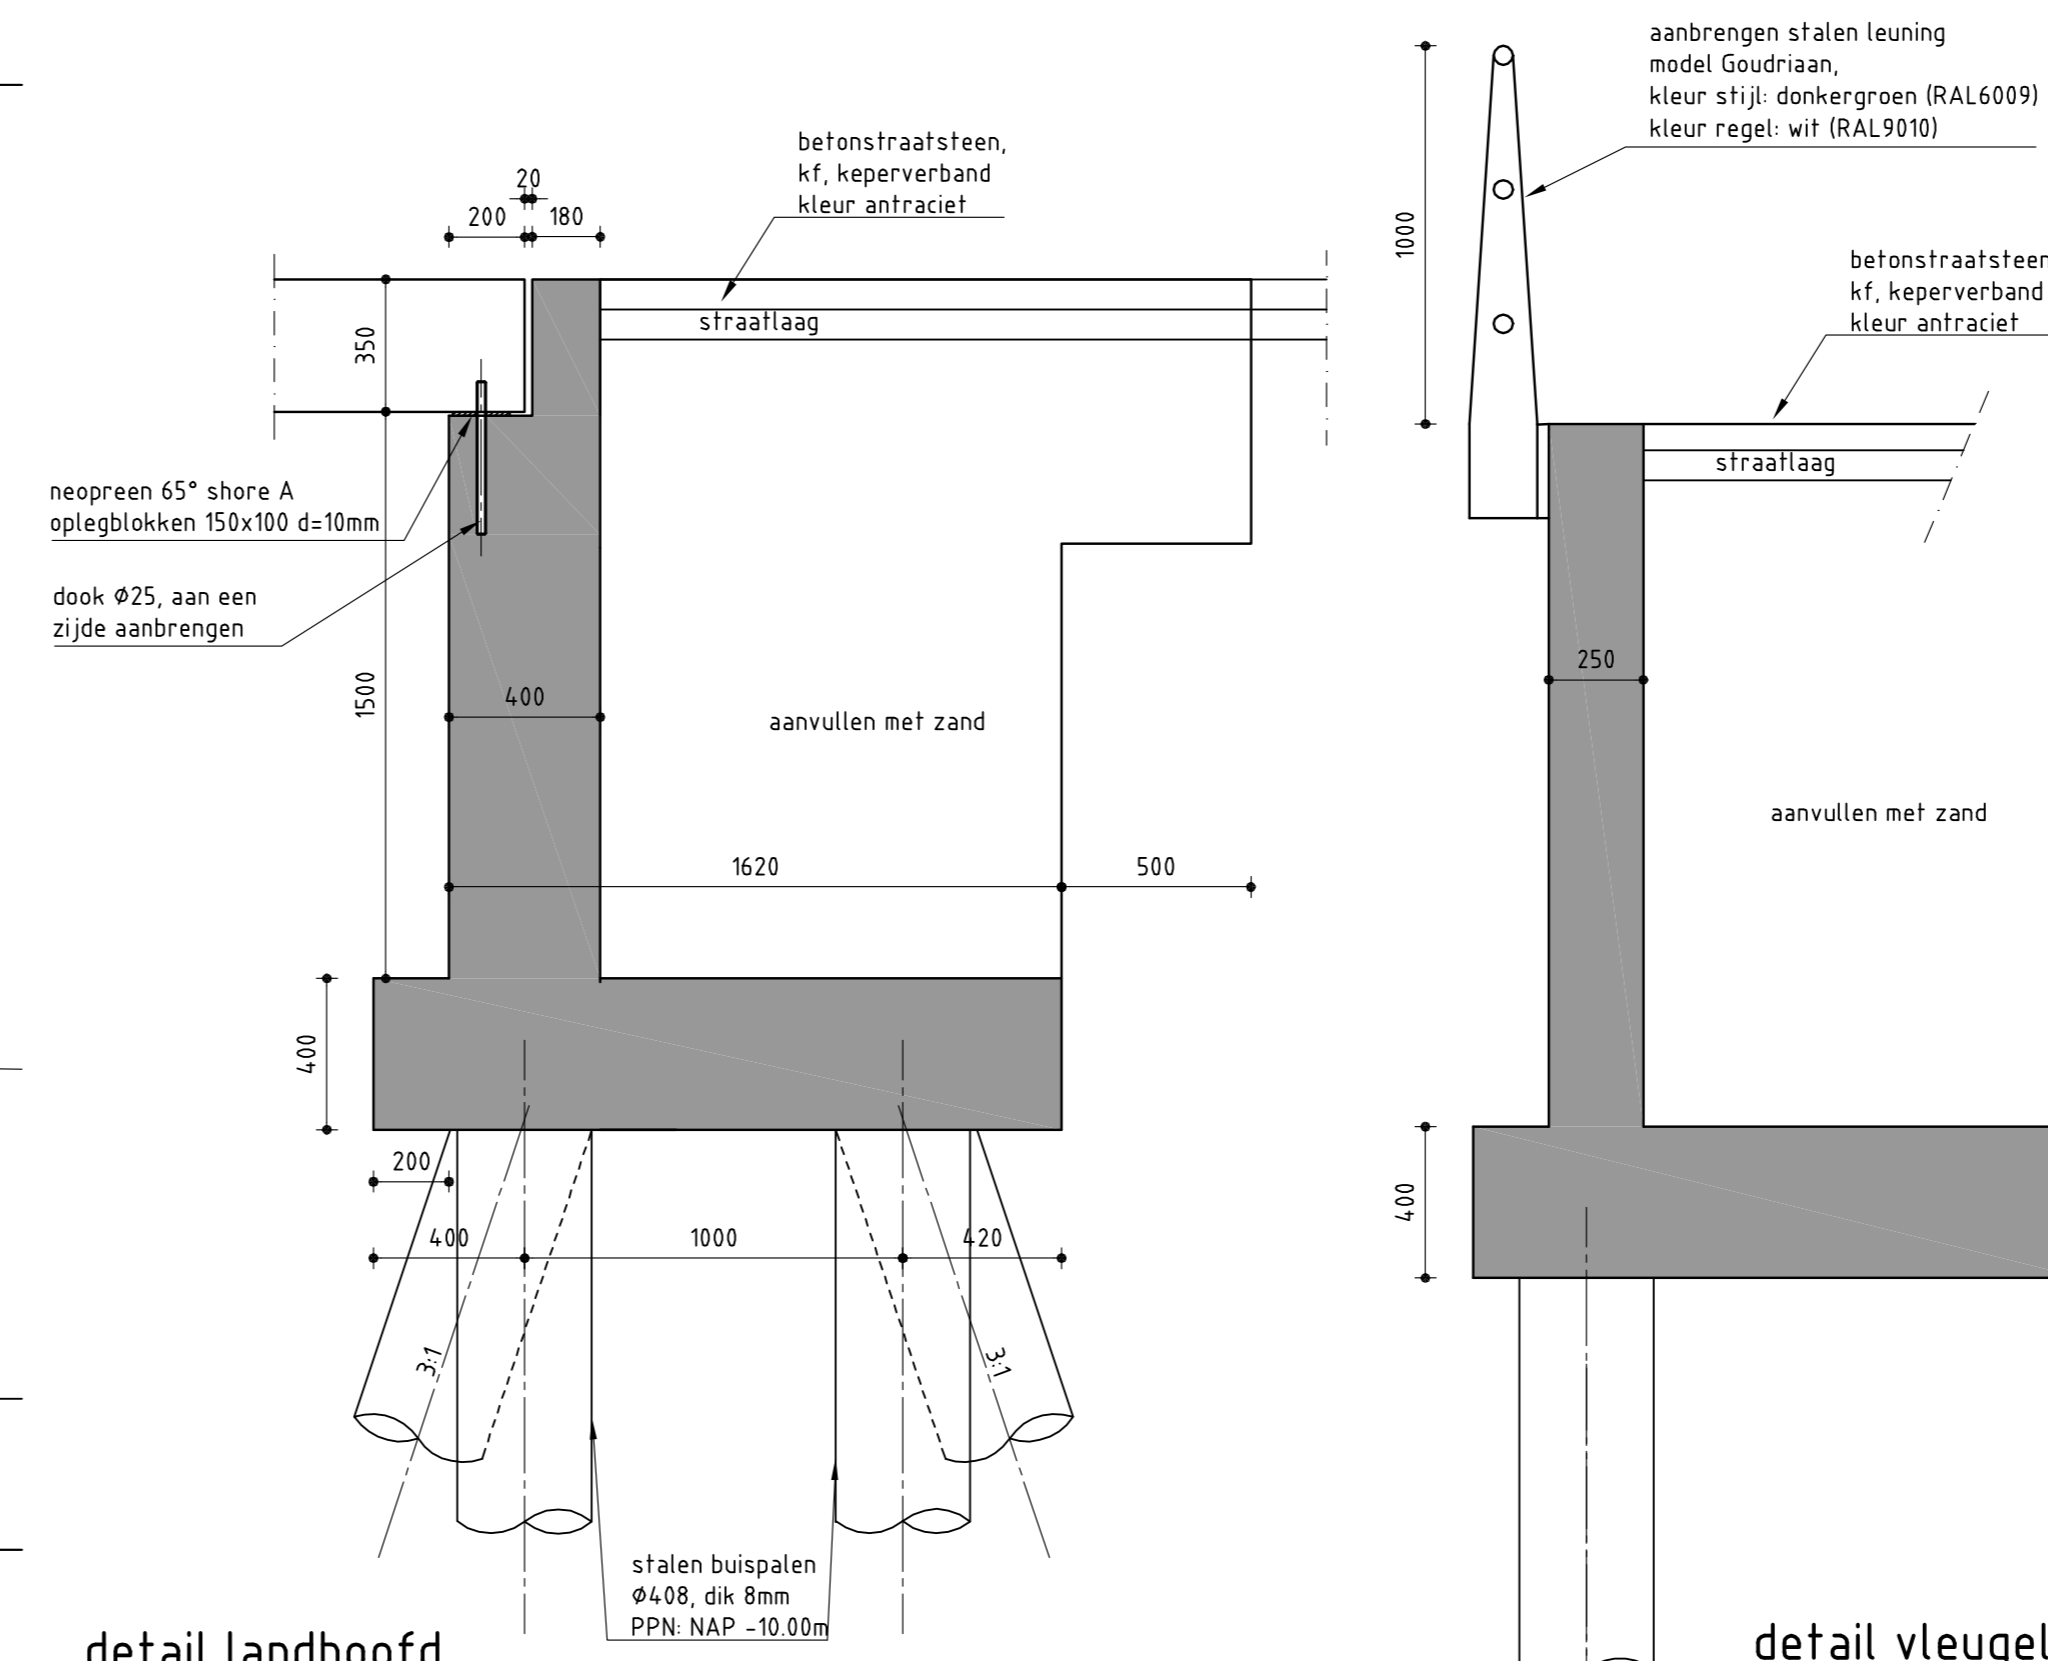

detail landhoofd
schaal 1:20

detail vleugel
schaal 1:20

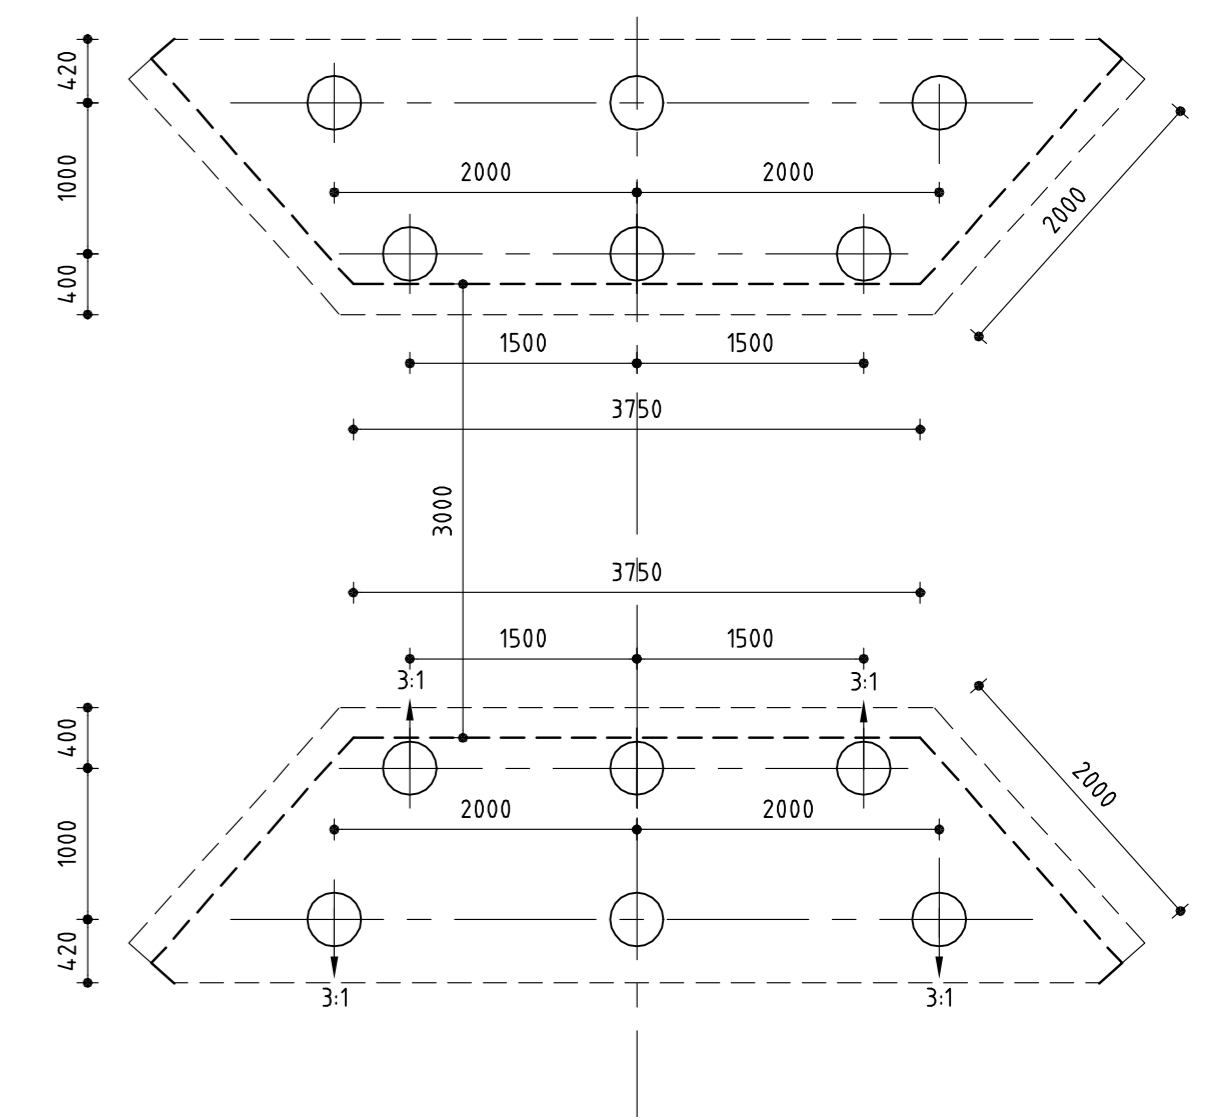

palen plan
schaal 1:50

WATERSCHAP RIVIERENLAND				
vervangen bruggen Alblasserwaard				
situatie en details brug 230 Ottoland				
Schaal	zie tekening	Formaat	A1	Tek. nr.
GET. m)	01-03-13	GEW.	25-03-14	03
GEC.	25-03-14			
GEZ.				
Waterschap Rivierland POSTBUSNR. 599 4000 AN TIEL				
FILE: werktekening bruggen Alblasserwaard				