



beplantingsplan
bomen + hagen | schaal 1:100

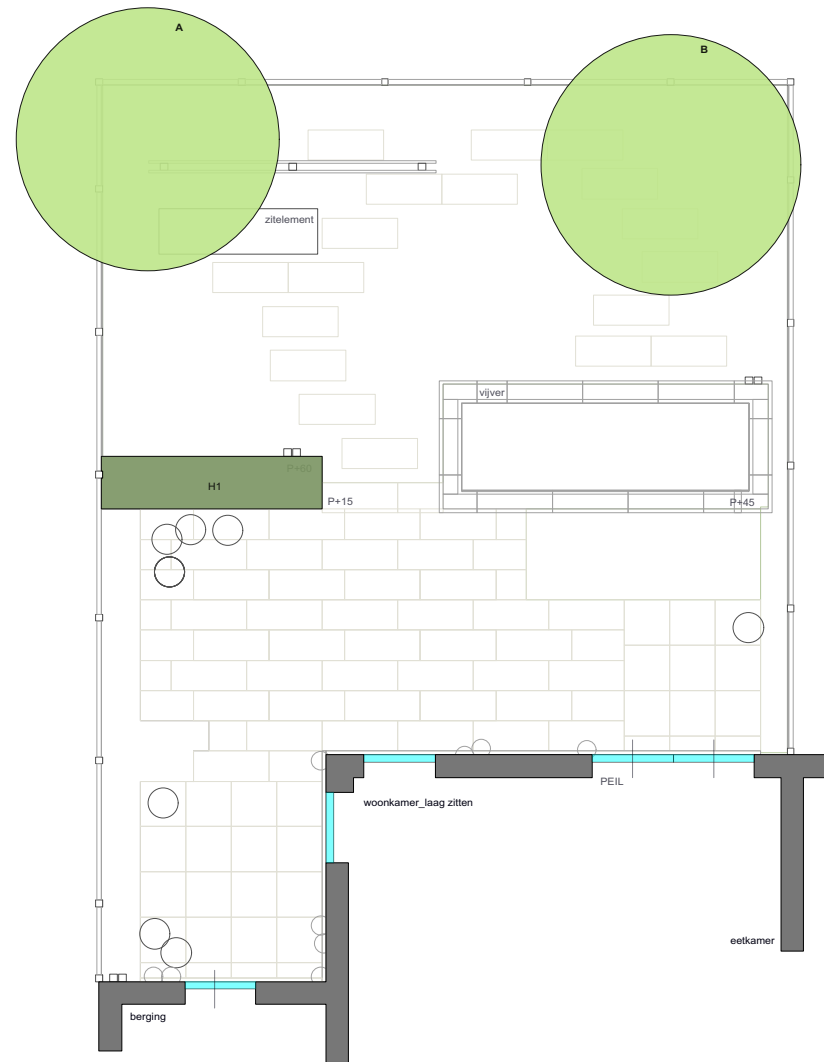

- BOMEN**
 A 1x Halesia monticola
 B 1x Amelanchier lamarckii (bestaand)
- HAGEN**
 H1 18x Taxus baccata

beplantingsplan
heesters en klimplanten | schaal 1:100

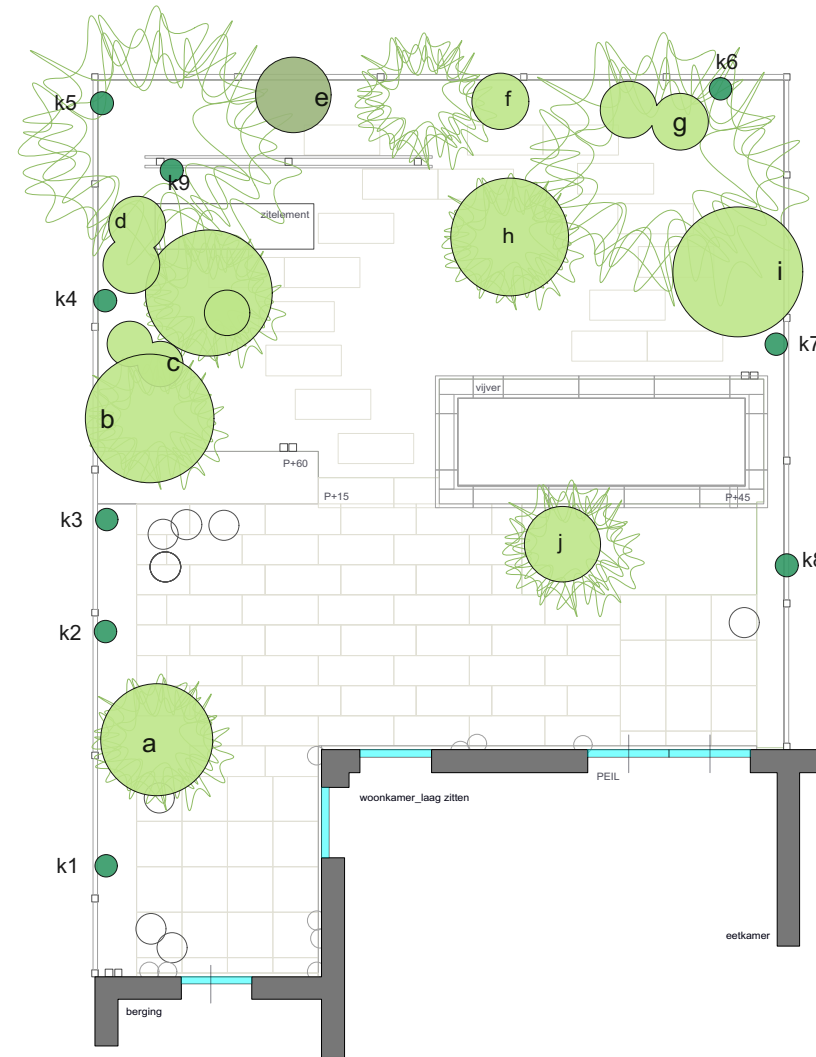

- HEESTERS**
 a 1x Buddleja davidii 'Ile e France'
 b 1x Decaisnea fargesii
 c 3x Hydrangea serrata 'Blue Bird'
 d 2x Rhododendron (hergebruik)
 e 1x Pyracantha 'Orange Glow'
 f 1x Mahonia (hergebruik)
 g 2x Hydrangea aspera 'Mauvette'
 h 1x Amelanchier lamarckii
 i 1x Amelanchier lamarckii
 j 1x Enkianthus campanulatus
- KLIPLANTEN**
 k1 1x Hydrangea anomale ssp. petiolaris
 k2 1x Hydrangea anomale ssp. petiolaris
 k3 1x Hydrangea anomale ssp. petiolaris
 k4 1x Hydrangea anomale ssp. petiolaris
 k5 1x Hydrangea anomale ssp. petiolaris
 k6 1x Hydrangea anomale ssp. petiolaris
 k7 1x xHydrangea anomale ssp. petiolaris
 k8 1x Lonicera henryi (bestaand)
 k9 1x Akebia quinata

TUINONTWERP_achtertuint Rosmalen
beplantingsplan_bomen + hagen en heesters + klimplanten

schaal 1:100 | A3 | tekening BP_311_061002_KLOO
 maatvoering in het werk controleren_