


Dwarsprofiel C-C


schaal: 1 : 50

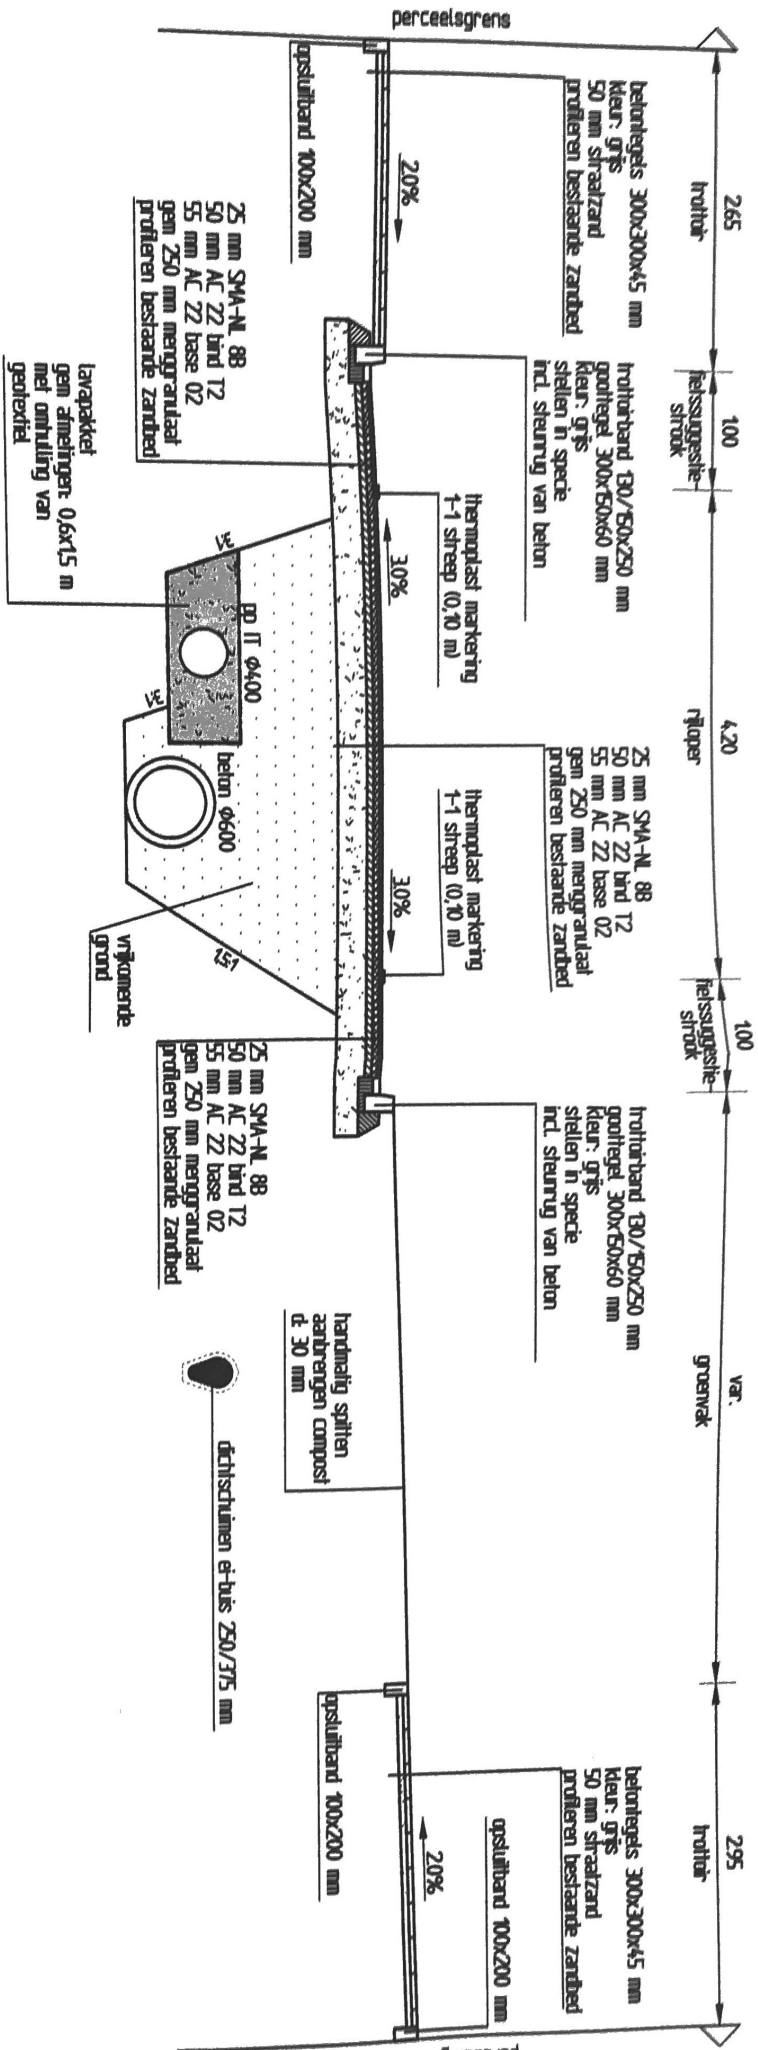


Dwarsprofiel B-B

Schaal: 1 : 50

laagpakket
gem afmetingen: 0,6x15 m
met omhuiling van
geotextiel

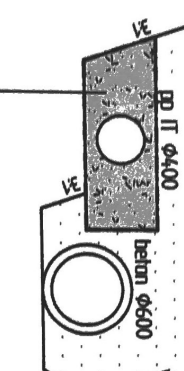

dichtschuimen e-tuis 250/375 mm

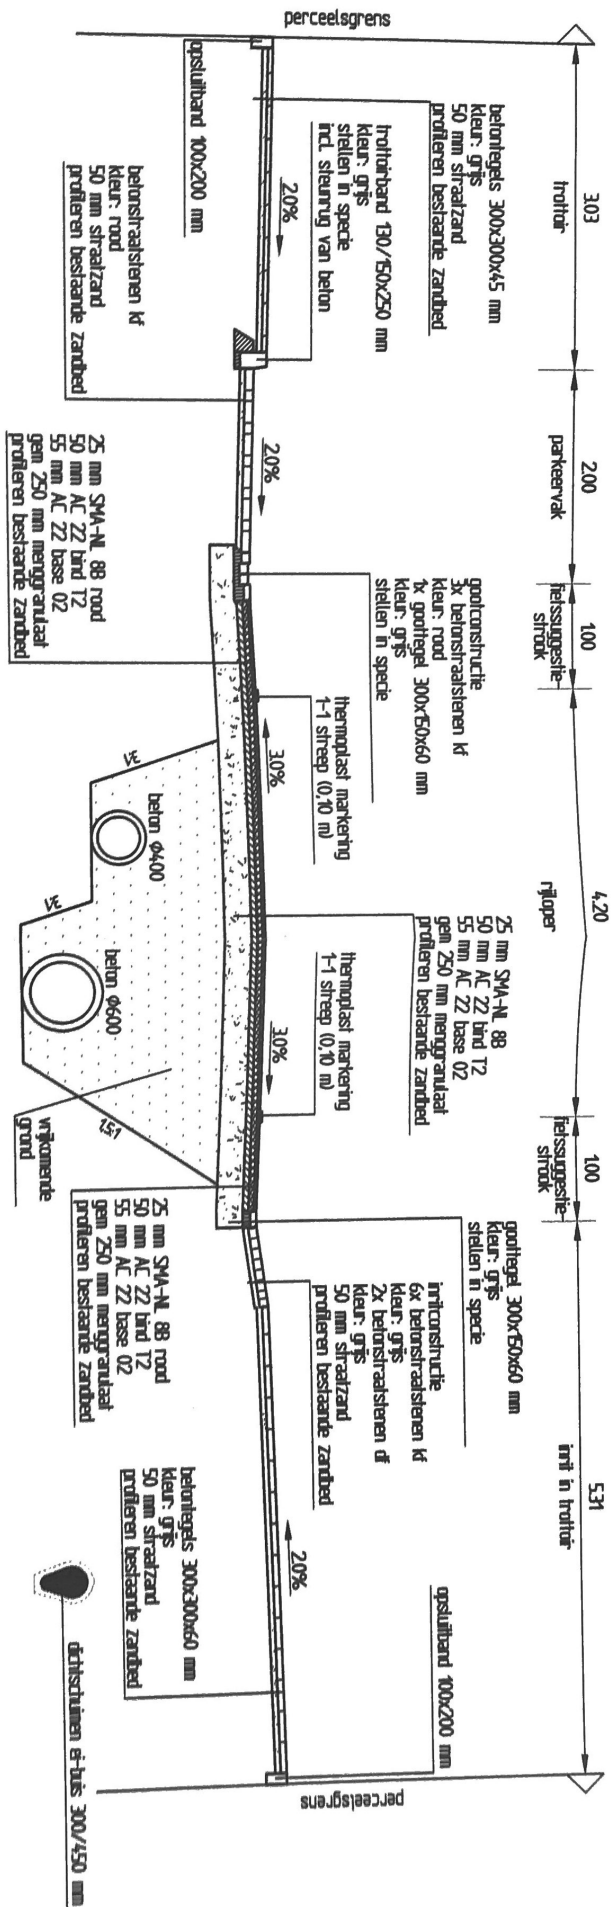

Dwarsprofiel D-0

schaal: 1 : 50

Rainfra aanpak van de detacherings		Gemeente Someren	
Opdrachtgever:		Herindichting en Routeverwijzing Laan ten Ronde te Someren	
Project:		Dwarsprofielen	
Geleider:	Route	ddt	24-05-2011
Revisie:	A	ddt	09-06-2011
Status:	aanpak	Gez.	Gez.
Tekening:	10311-DP01-A	Projectnr.:	10311-DP01-A
RA infra BV Den Dries 4 Postbus 288 5550 AG Valkenswaard Telf.: 040-2076163 Faxnr.: 040-2076164			