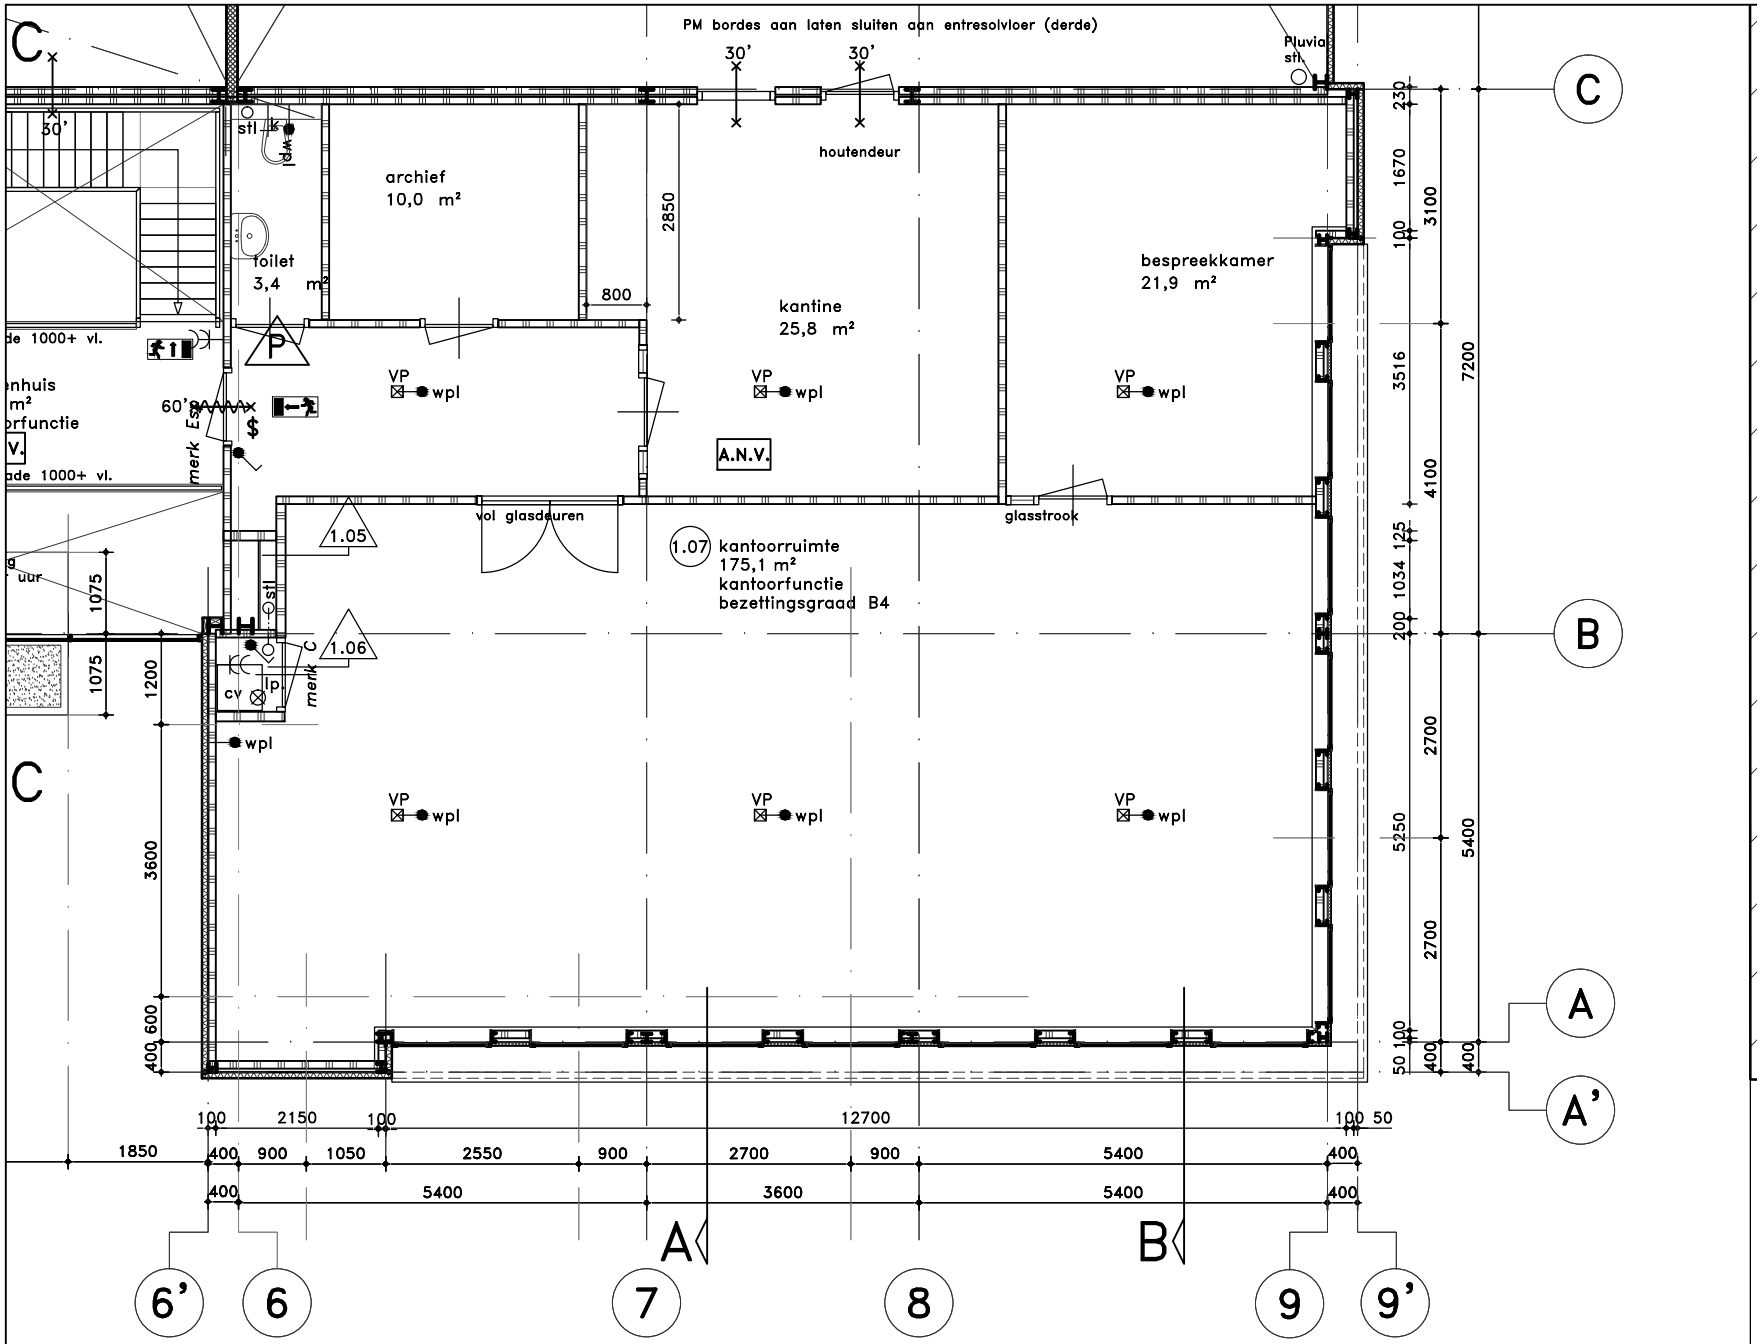

14-05-2012

projekt nr.
2007-154B

tekening nr.
BE-102

Plattegrond 1e verdieping 5000+P