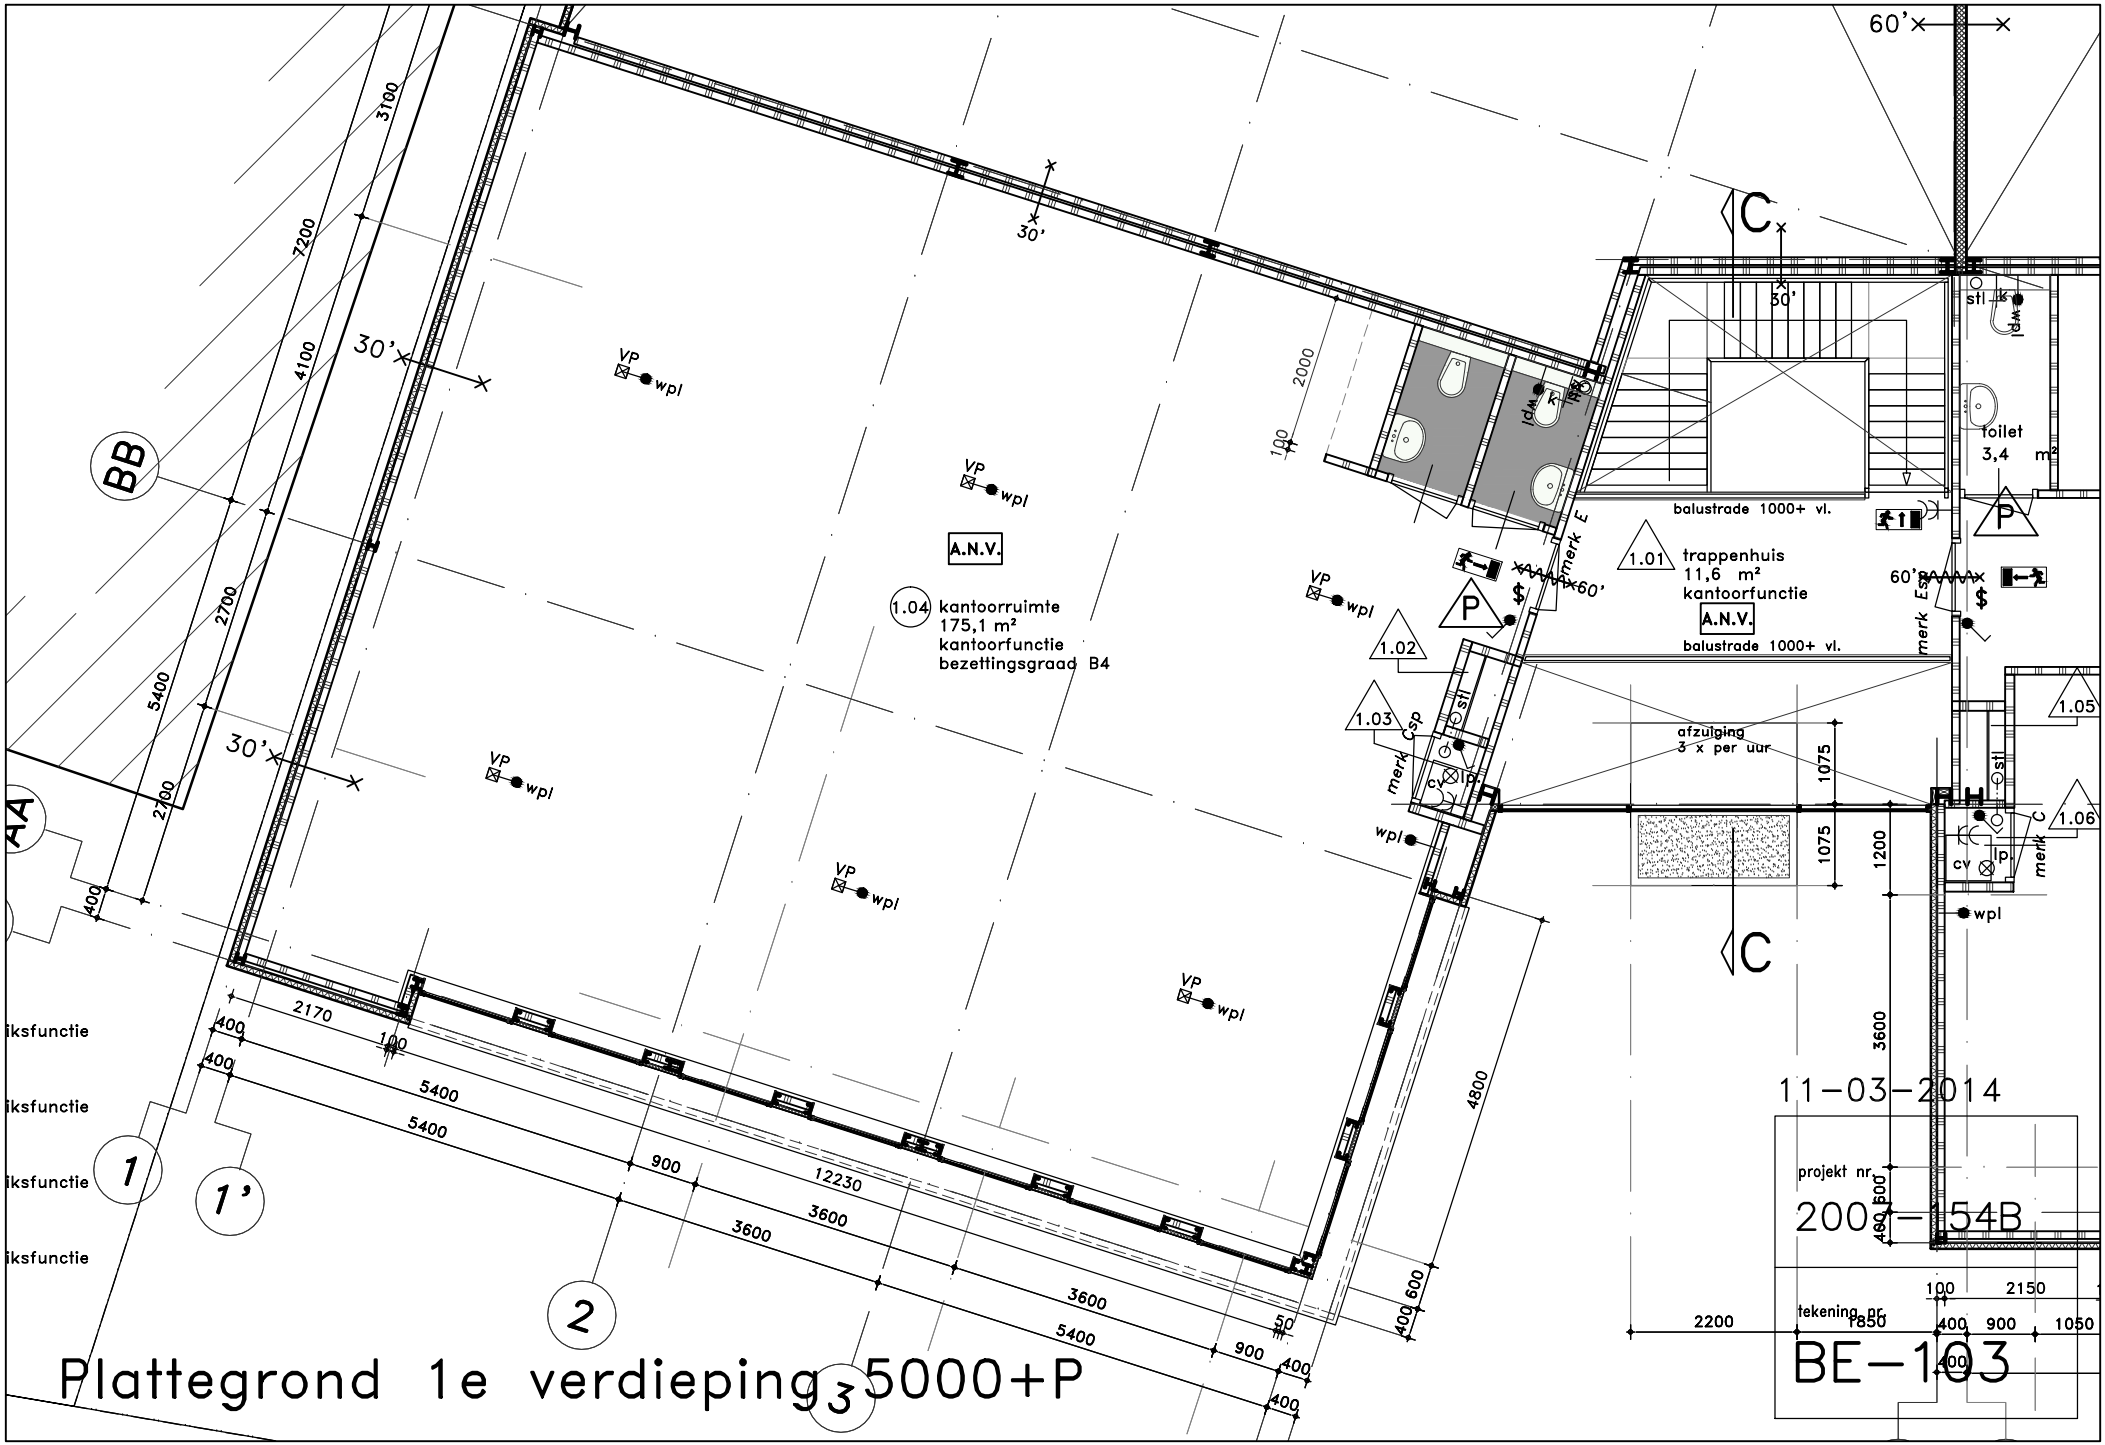
A.N.V.
1.04 kantoorruimte
175,1 m²
kantoorfunctie
bezettingsgraad B4
1.01 trappenhuis
11,6 m²
kantoorfunctie
A.N.V.
balustrade 1000+ vl.
1.02
1.03
1.05
1.06
toilet
3,4 m²
afzuiging
3 x per uur
merk C
merk E
merk Csp
VP
wpl
stl
cv
ip
P
BB
AA
C
1
1'
2
3
11-03-2014
projekt nr.
2001-154B
tekening nr.
BE-103
Plattegrond 1e verdieping 5000+P