


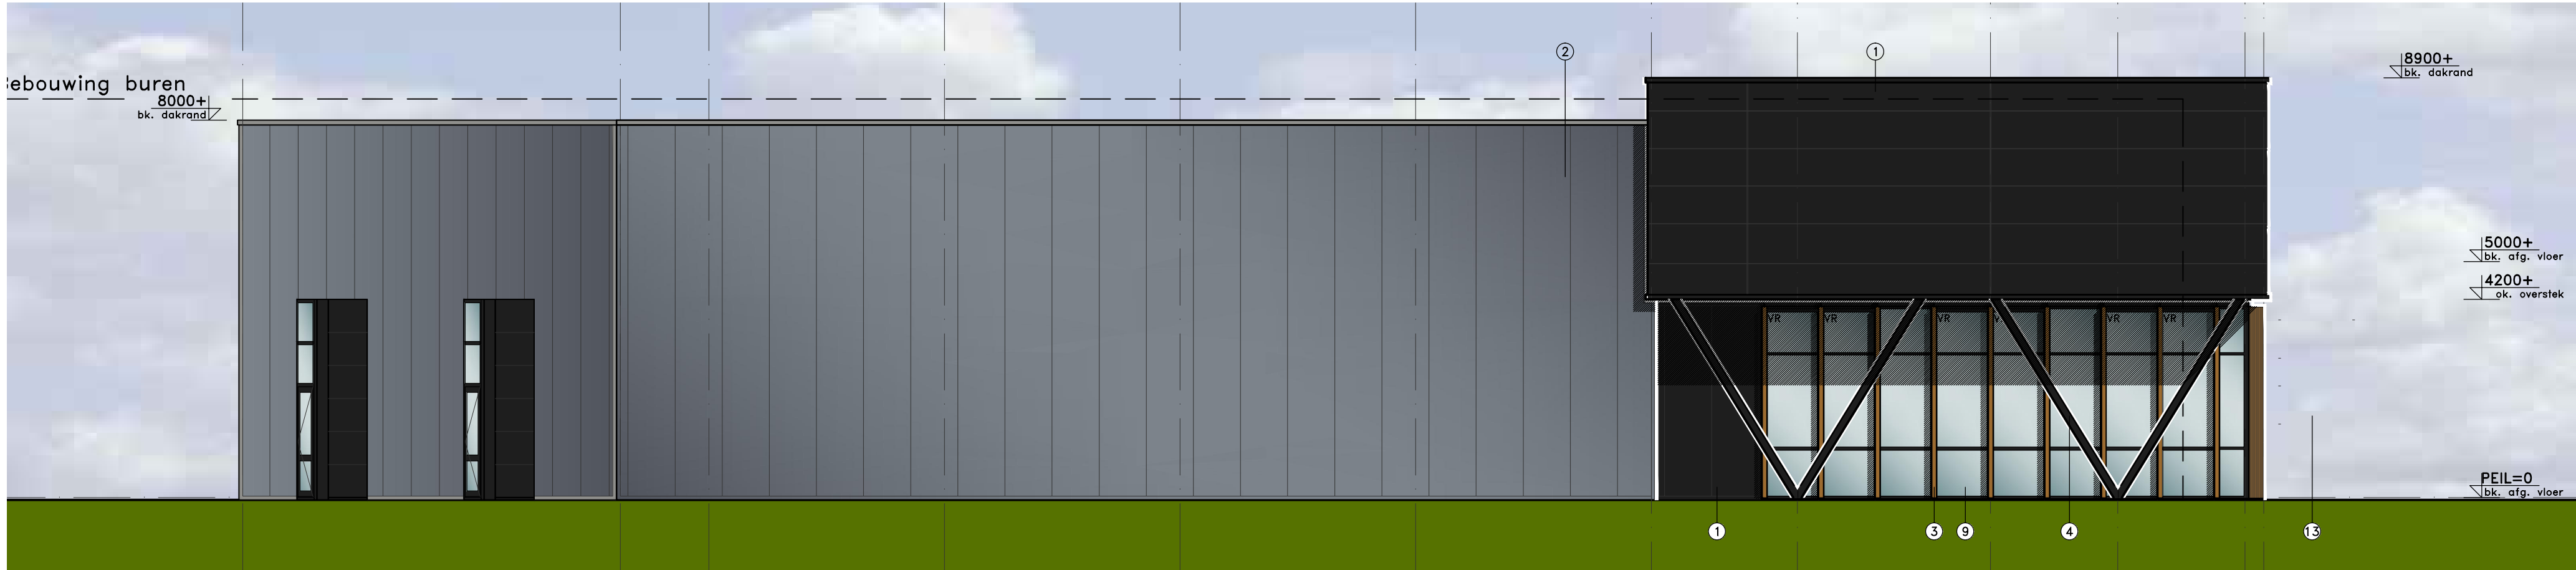


Voorgevel (Zuid-oost gevel)



Linker zijgevel (Zuid-west gevel)



Achtergevel (Noord-west gevel)

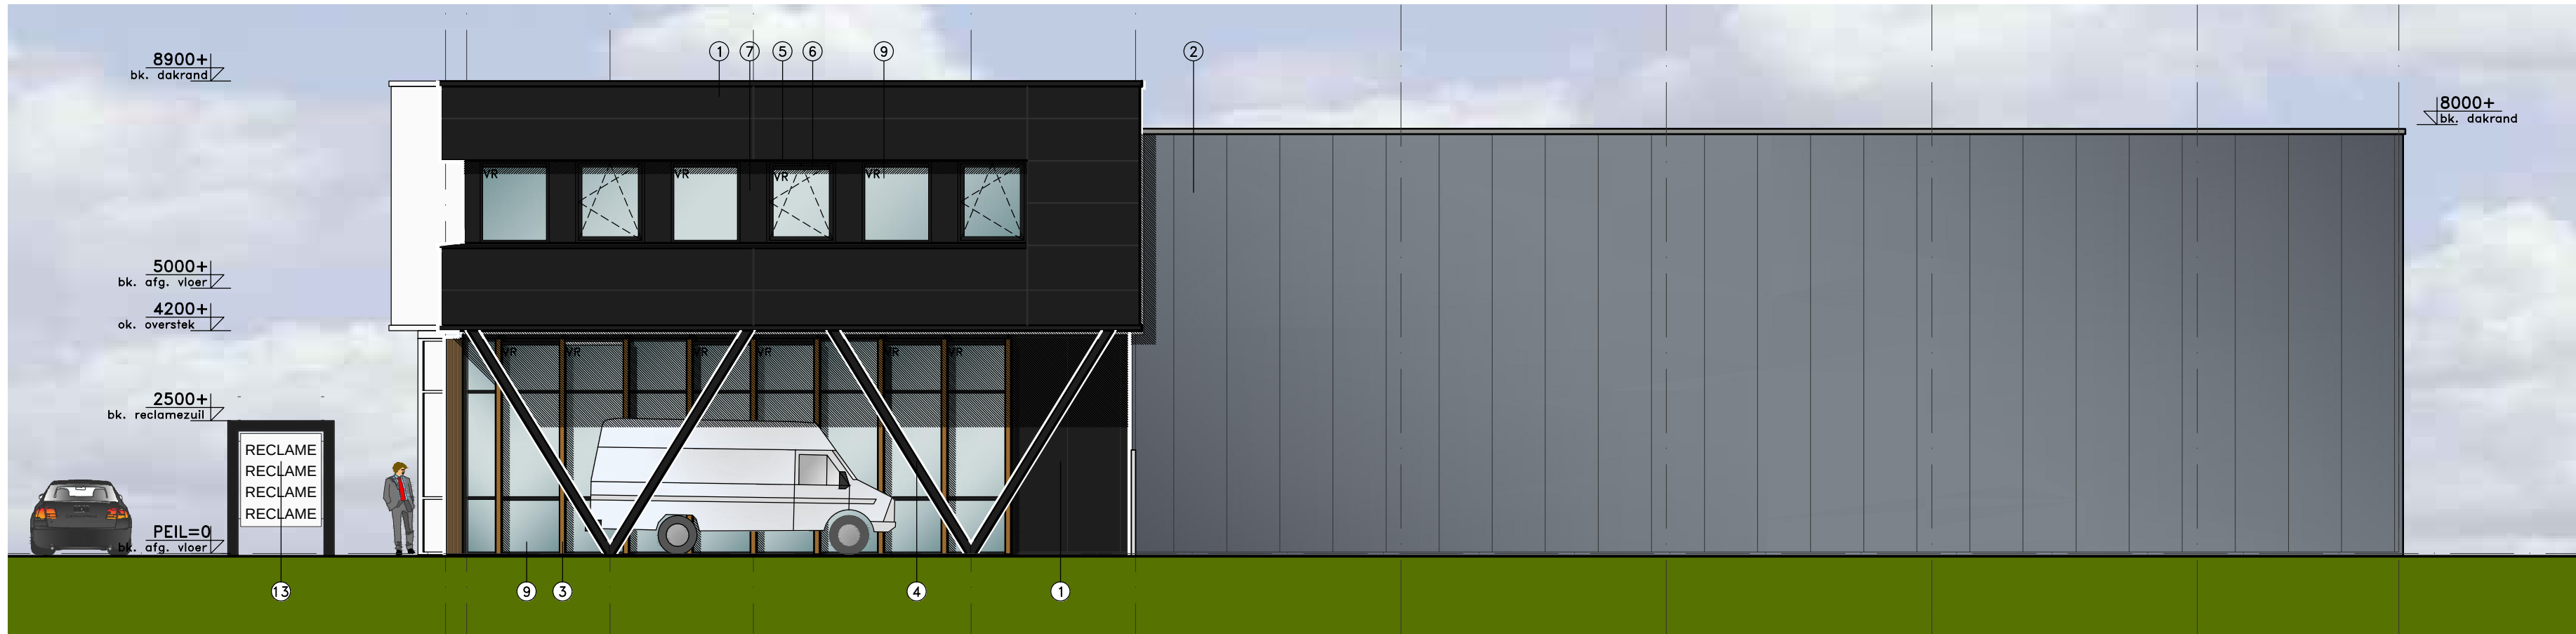

Rechter zijgevel (Noord-oost gevel)

RENVOOI :

| ONDERDEEL:                          | MATERIAAL:                        | KLEUR:               |                   |
|-------------------------------------|-----------------------------------|----------------------|-------------------|
| ① Gevelbekleding (ook o.k. plafond) | vlak sandwichpaneel (horizontaal) | zwart                | RAL 9005          |
| ② Gevelbekleding                    | vlak sandwichpaneel (verticaal)   | metallisch antraciet | SAB Zeus          |
| ③ Kolommen                          | hout, gelamineerd                 | natuur               |                   |
| ④ Stalen kolommen/UNP               | staal                             | zwart                | RAL 9005          |
| ⑤ Kozijnen                          | aluminium                         | zwart                | RAL 9005          |
| ⑥ Draaiende delen                   | aluminium                         | zwart                | RAL 9005          |
| ⑦ Zetwerk                           | aluminium                         | zwart                | RAL 9005          |
| ⑧ Beglazing                         | HR++ glas                         | transparant          |                   |
| ⑨ Beglazing                         | HR++ glas zonwerend               | transparant          |                   |
| ⑩ Beglazing                         | gemallieerde beglazing            | antraciet            | RAL 7016          |
| ⑪ Overheaddeuren                    | staal                             | zwart                | RAL 9005          |
| ⑫ Draalpoort                        | staal                             | zwart                | RAL 9005          |
| ⑬ Reclame                           | stalen H-profiel met panelen      | zwart/wit            | RAL 9005/RAL 9010 |

Project Nieuwbouw bedrijfsverzamelgebouw

Opdrachtgever

onderwerp Gevels  
fase Bestek

|               |         |            |              |
|---------------|---------|------------|--------------|
| architect     | schaal  | 1:100      | project nr.  |
| regiërnr. nr. | formaat | A1         | 2007-154B    |
| tekenaar      | datum   | 10-09-2010 | tekening nr. |
| A 14-12-2010  | D       | G          | J            |
| B 11-07-2012  | E       | H          | K            |
| C             | F       | I          | L            |

BE-200