




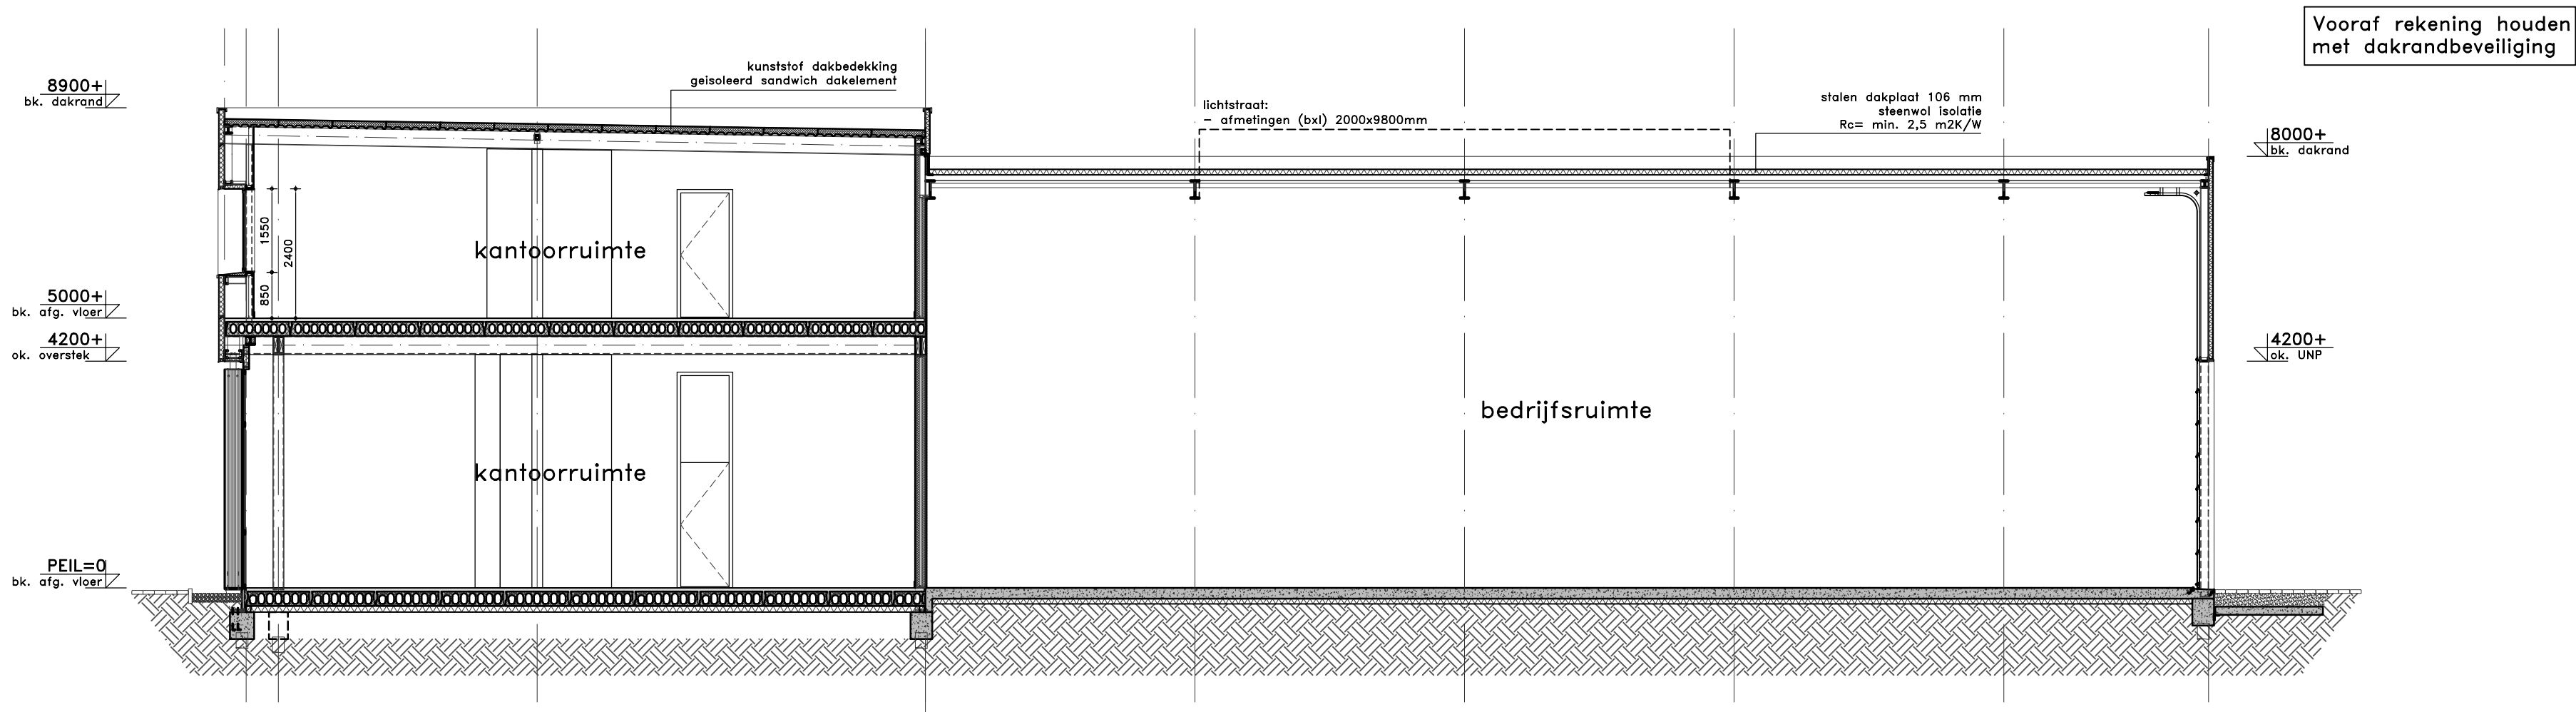

Doorsnede A-A

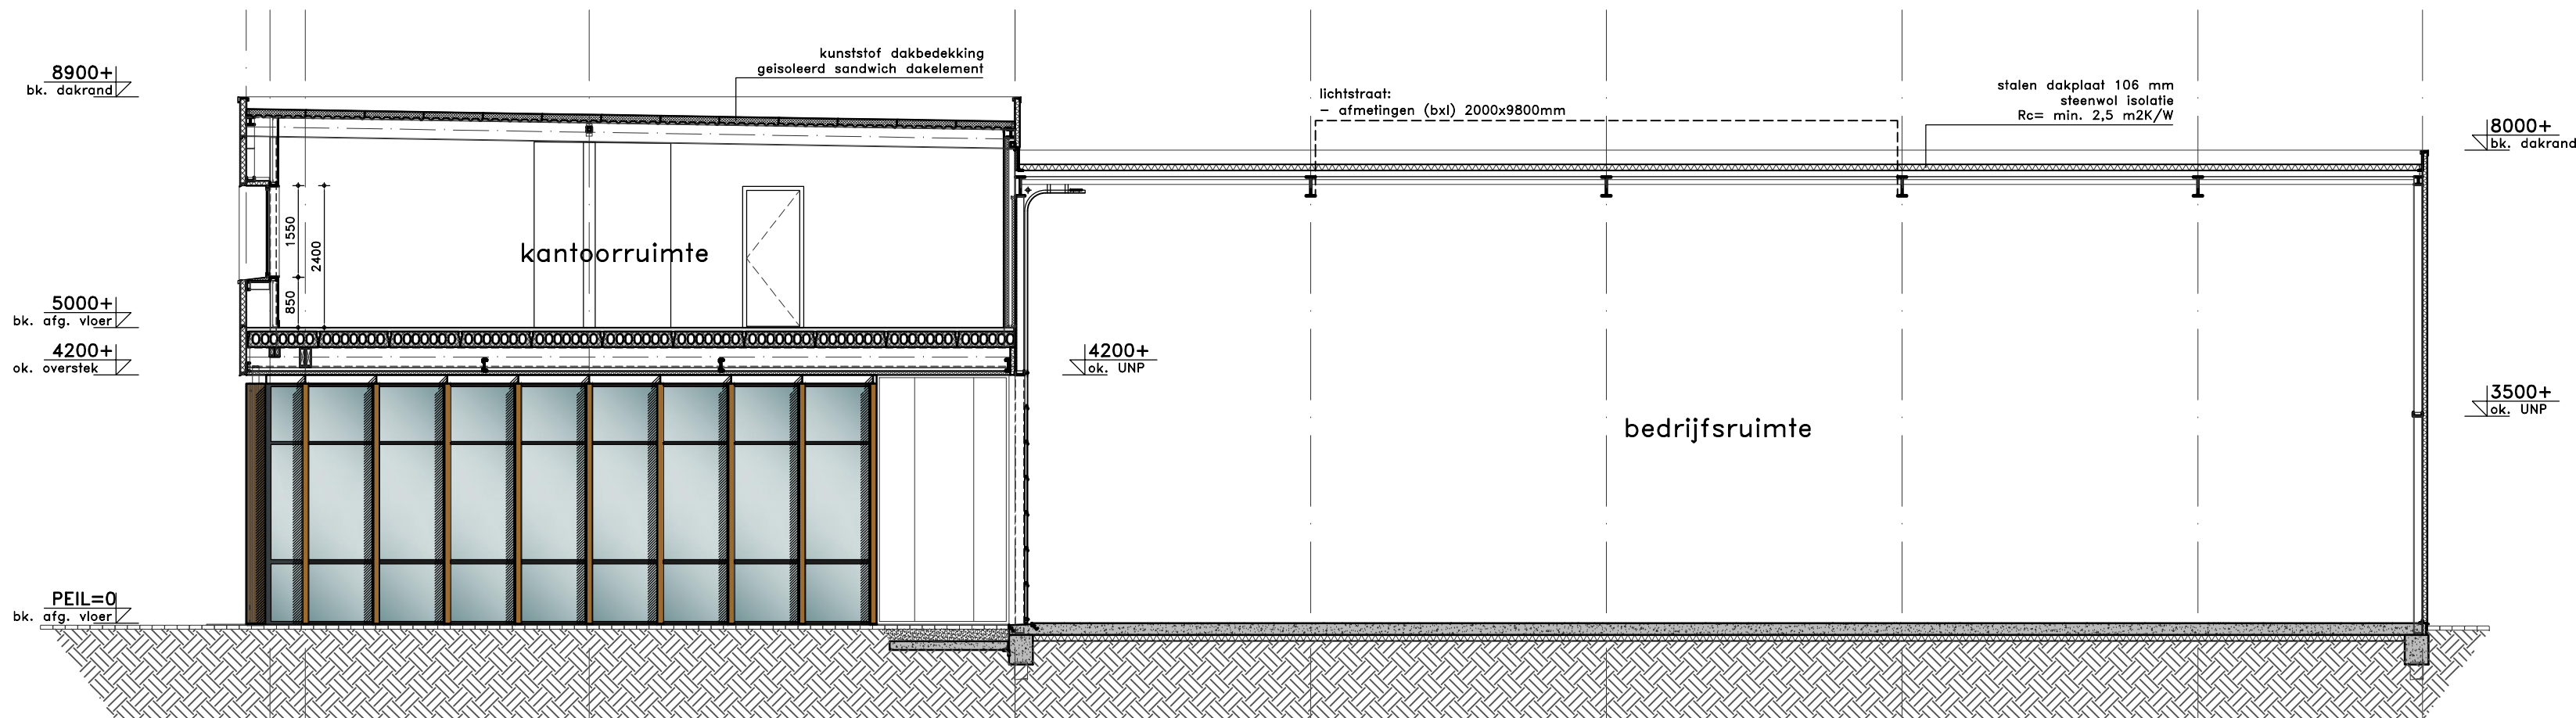

Doorsnede B-B

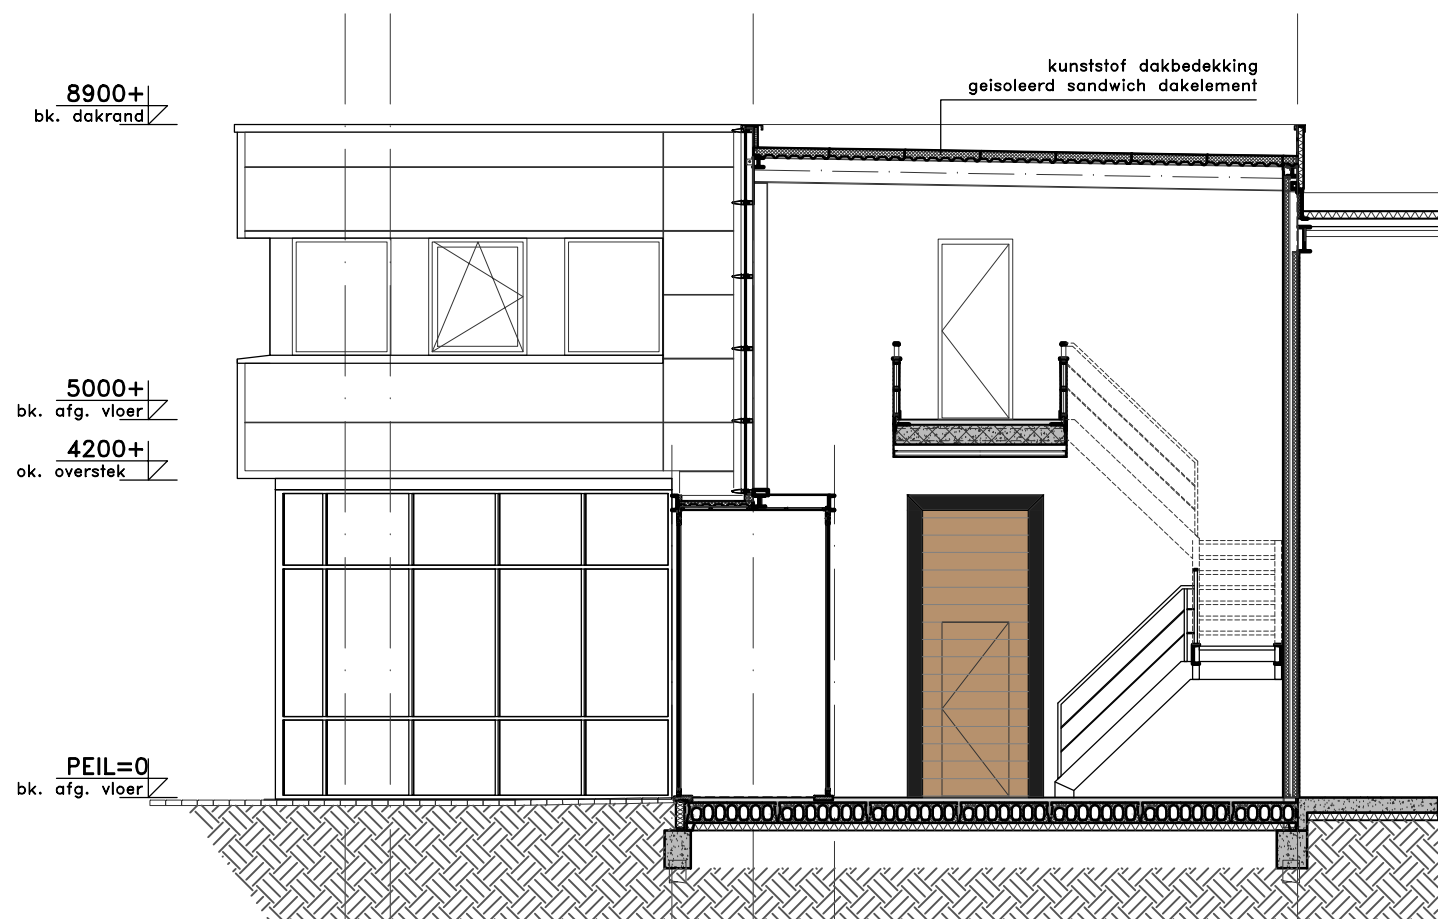

Doorsnede C-C

Project Nieuwbouw bedrijfsverzamelgebouw

Opdrachtgever

Onderwerp Doorsneden

Fase Bestek

architect	schaal	1:100	project nr.
registratie nr.	formaat	A1	2007-154B
tekenaar	datum	10-09-2010	tekening nr.
A 24-03-2011	D	G	J
B	E	H	K
C	F	I	L
			BE-300