


ONTWERP ACHTERTUIN

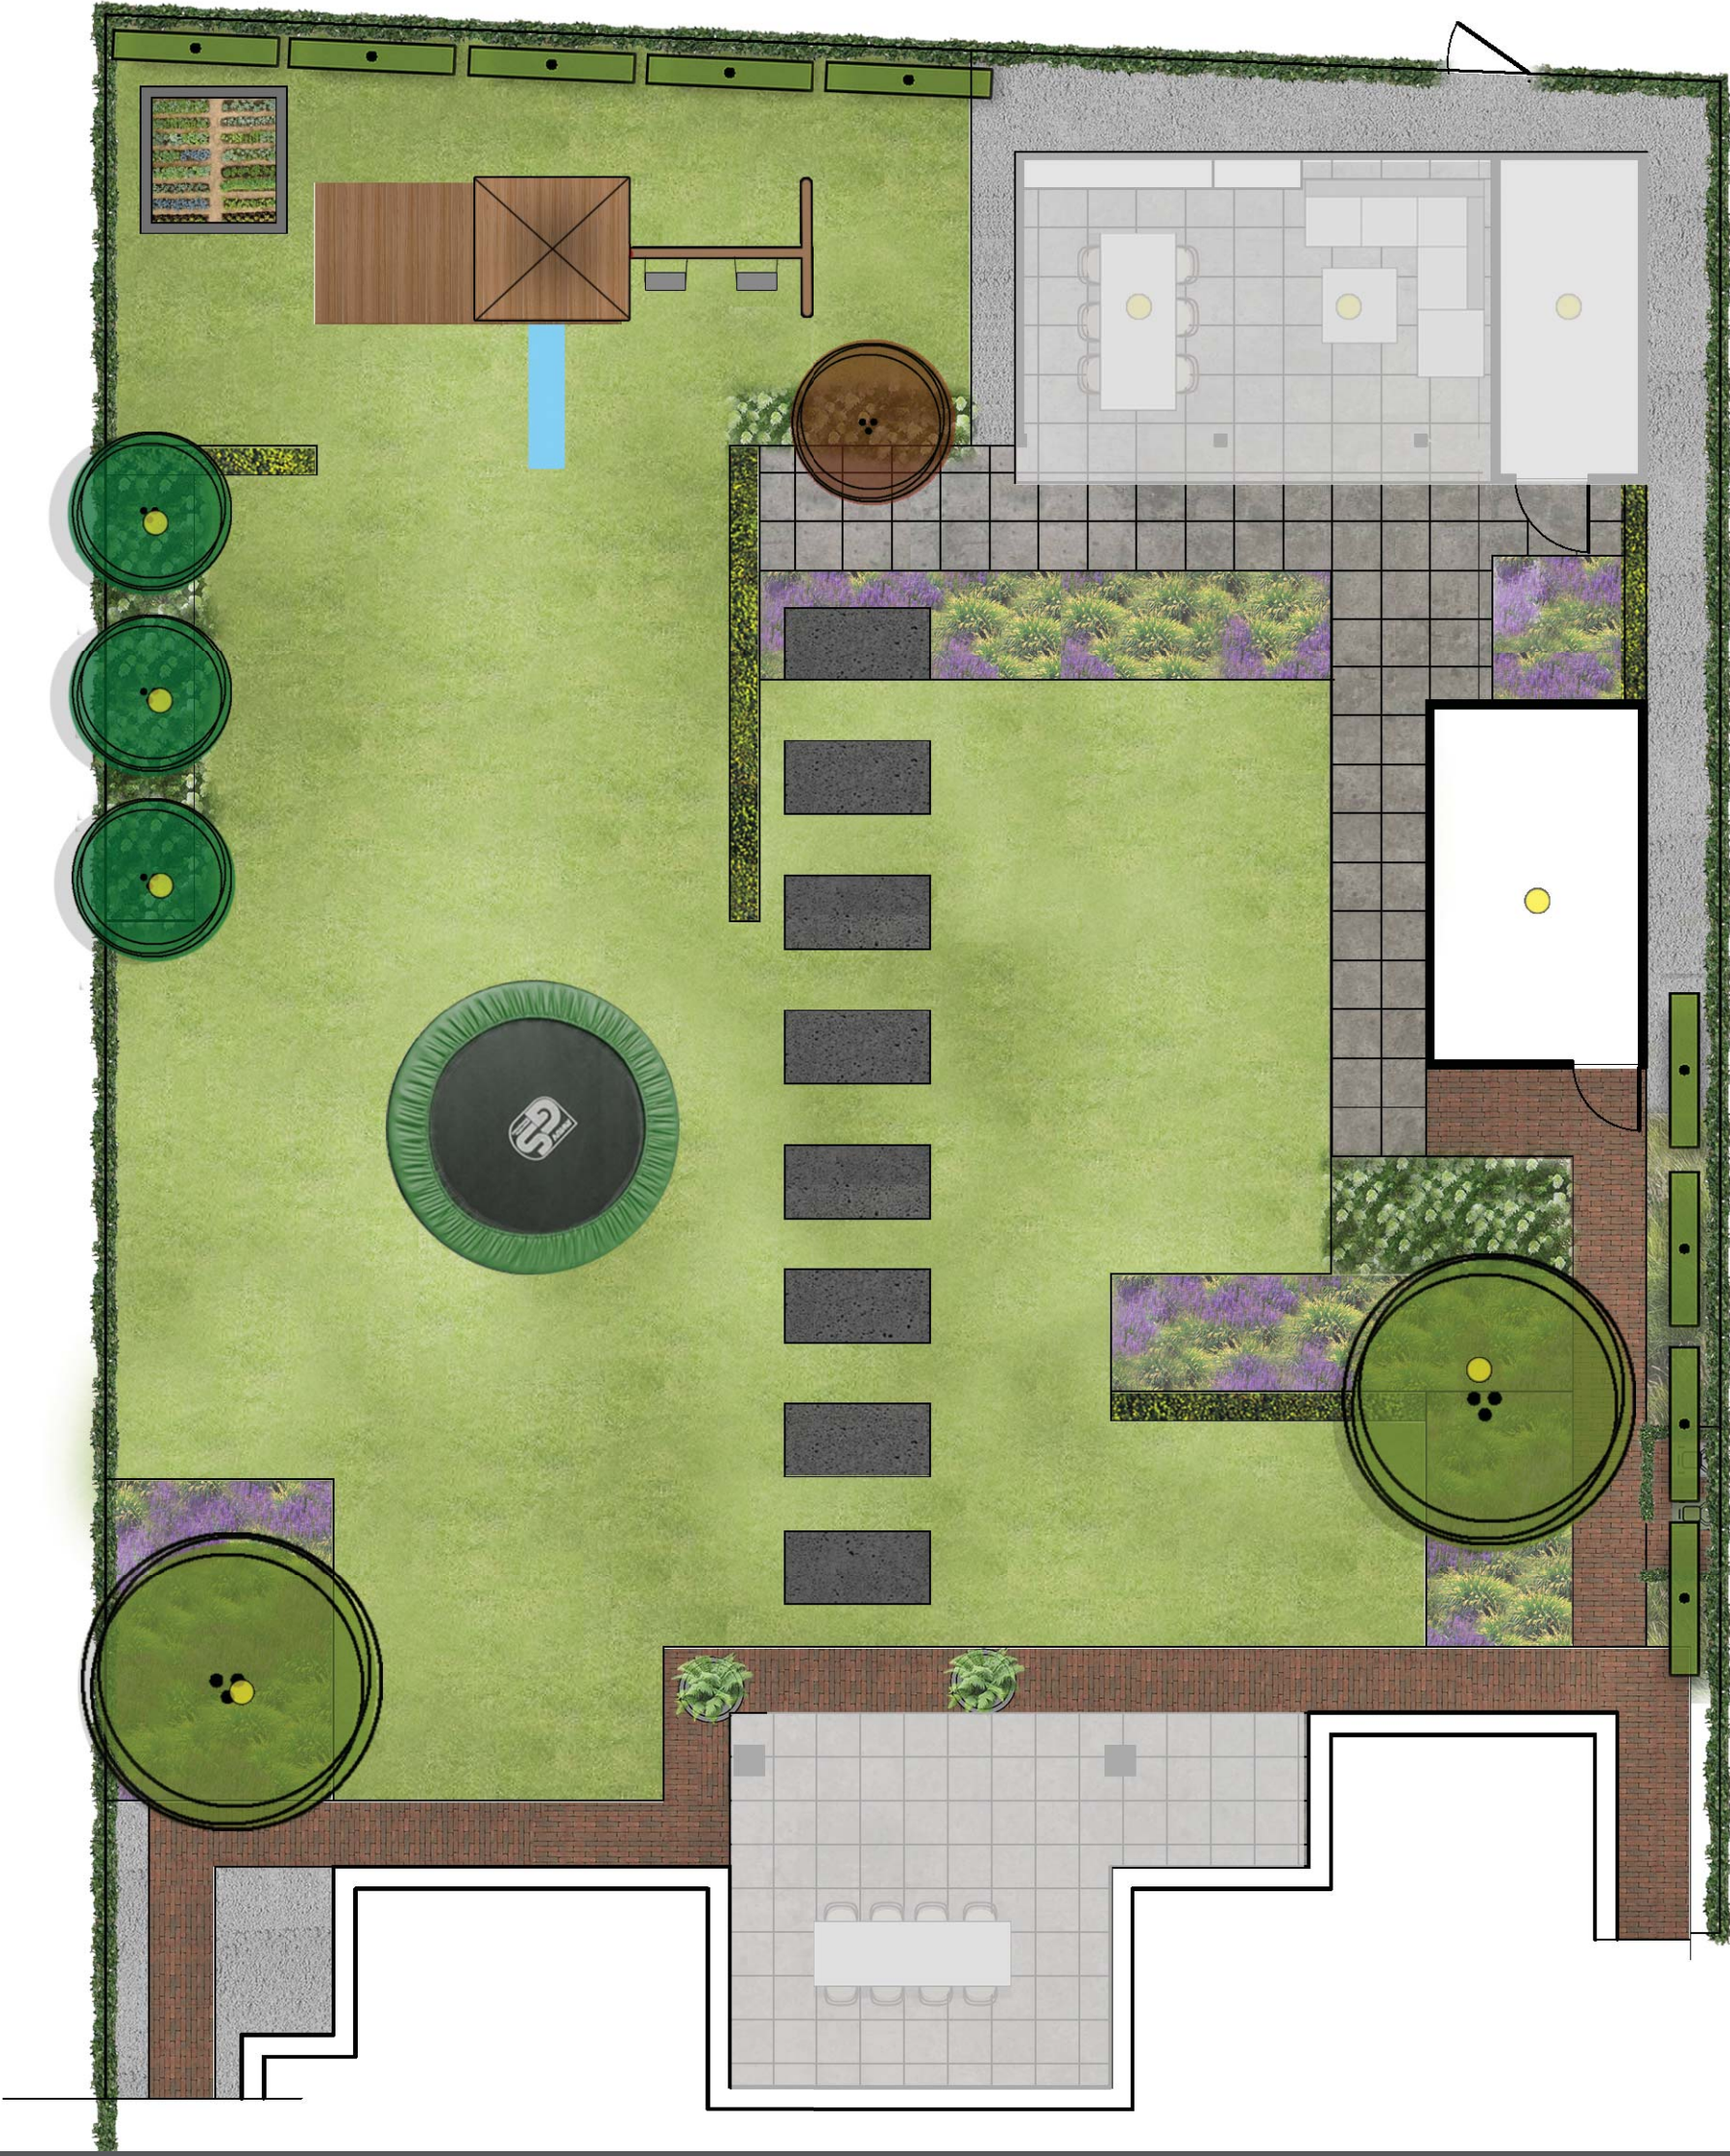

van den Heuvel tuinen

Titel:

aangepast tuinontwerp achtertuin

Oprachtgever:

fam. van Vught

Locatie:

Den Dungen | Cocklaantje 5

Schaal:


1:100

Ontwerper:

Björn Meulenberg


Datum:

juli 2017

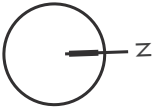

ONTWERP MET LEGENDA



 **van den Heuvel tuinen**

Titel:	tuinontwerp achtertuin met legenda
Oprachtgever:	fam. van Vught
Locatie:	Den Dungen Cocklaantje 5
Schaal:	VERSCHAALD
Ontwerper:	Björn Meulenberg
Datum:	juli 2017

