


dakopbouw hellend dak bestaande uit:

- betonpannen type: stonewold o.g.
- panlatten 25x35mm
- RBB spinviesfolie o.g.
- tengels 20x30mm
- underlayment 19mm
- houten gordingen 56x156
- rachelwerk waartegen
- multipaint betimmering 12mm

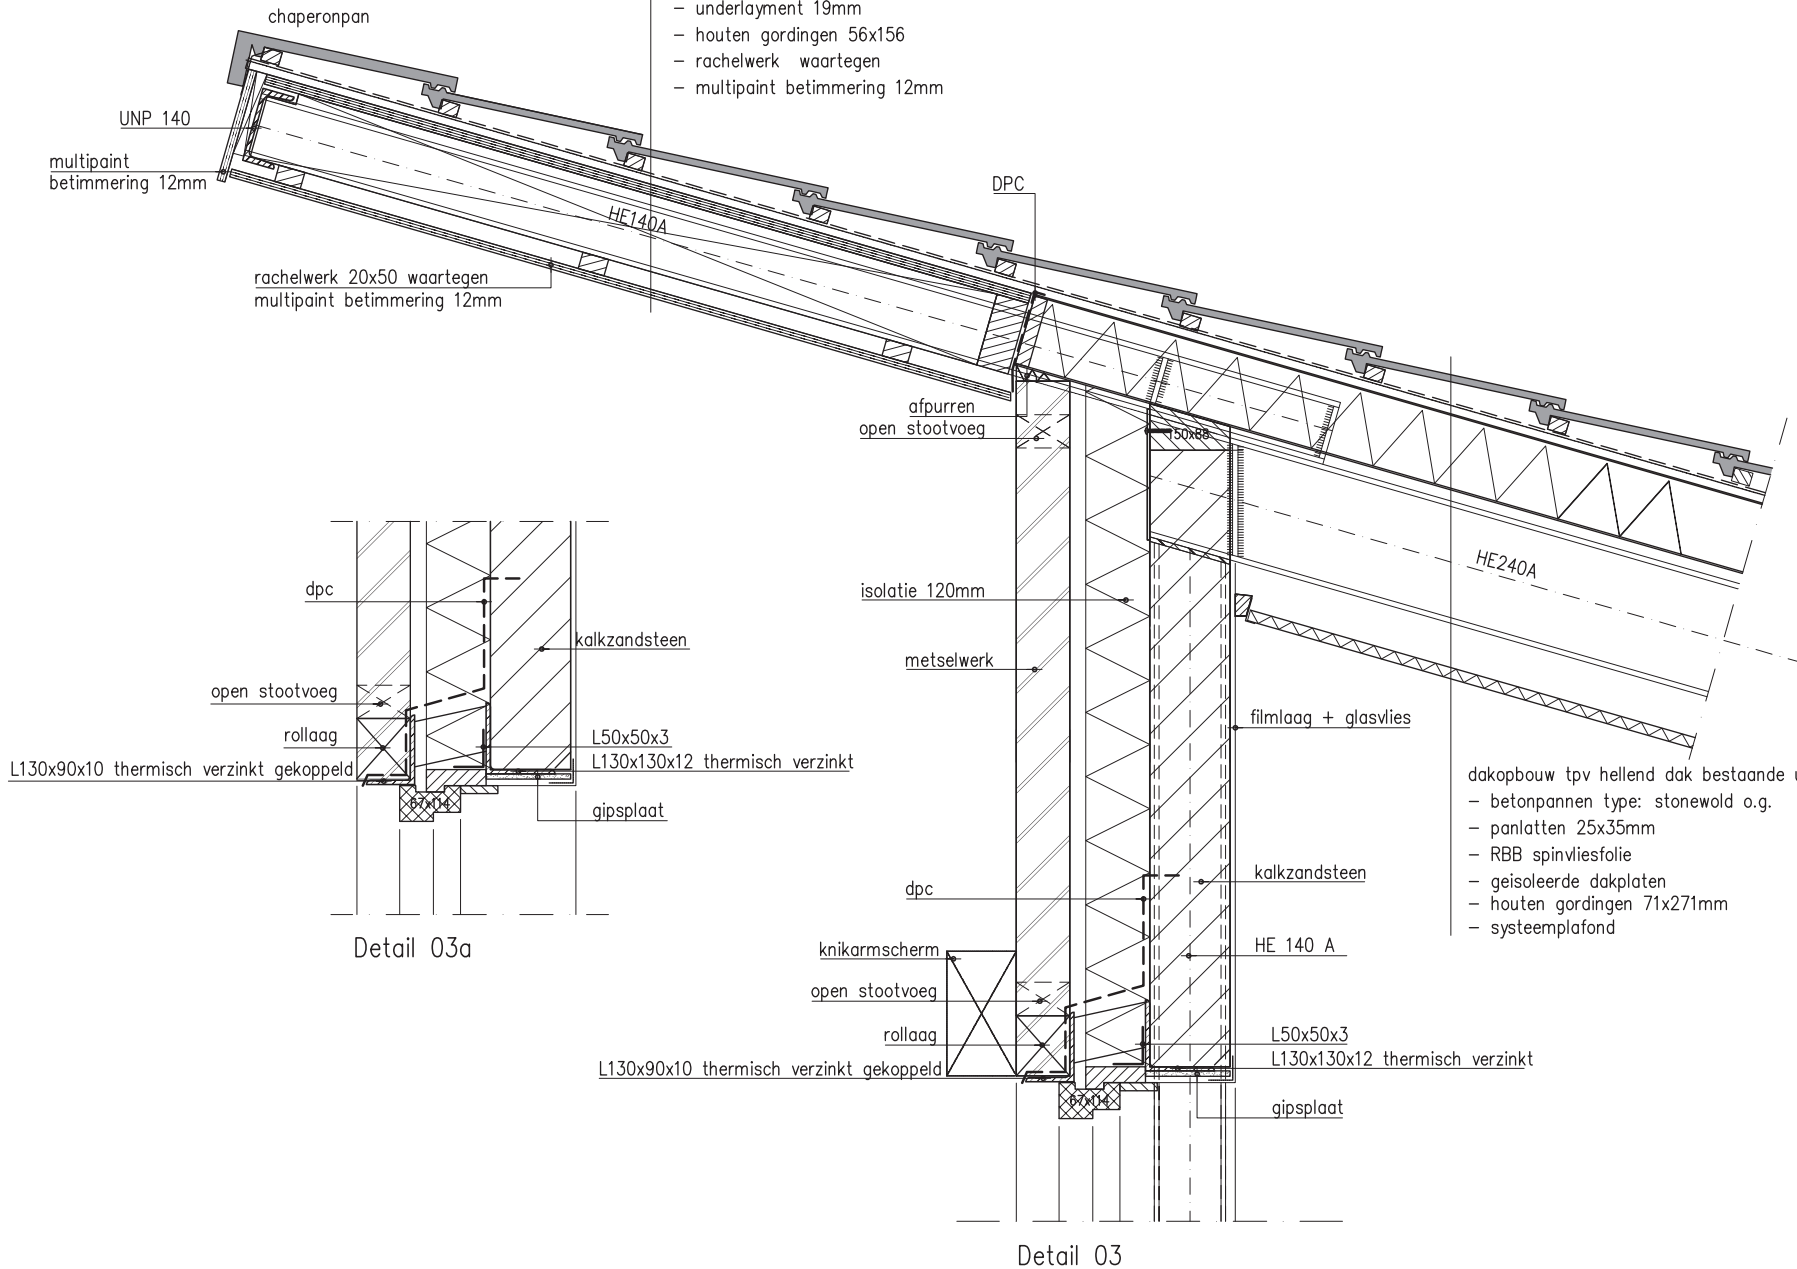

dakopbouw tpv hellend dak bestaande uit:

- betonpannen type: stonewold o.g.
- panlatten 25x35mm
- RBB spinviesfolie
- geïsoleerde dakplaten
- houten gordingen 71x271mm
- systeemplafond

SYMBOOL: VERKLARING:

BOUWEND NEDERLAND
Zilverstraat 69
postbus 340
2700 AG Zoetermeer
tel.: 079 - 3252252
fax: 079 - 3252290

Behoort bij: Kader- en
Ondernemersexamen
Bouwbedrijf B&U 2007

In opdracht van: Stichting
kinderdagverblijven
Koelen

PROJECT X2007 Nieuwbouw
Kinderdagverblijf Cosy

1:10 detail 03
A3

DATUM: Blad L.12
01-11-'06