

8900+ P
b.k. dakvlak

6450+P
dakrand

3600+P
dakrand


3300+P
b.k. 1e verd.

Peil=0

Noordgevel

05

04

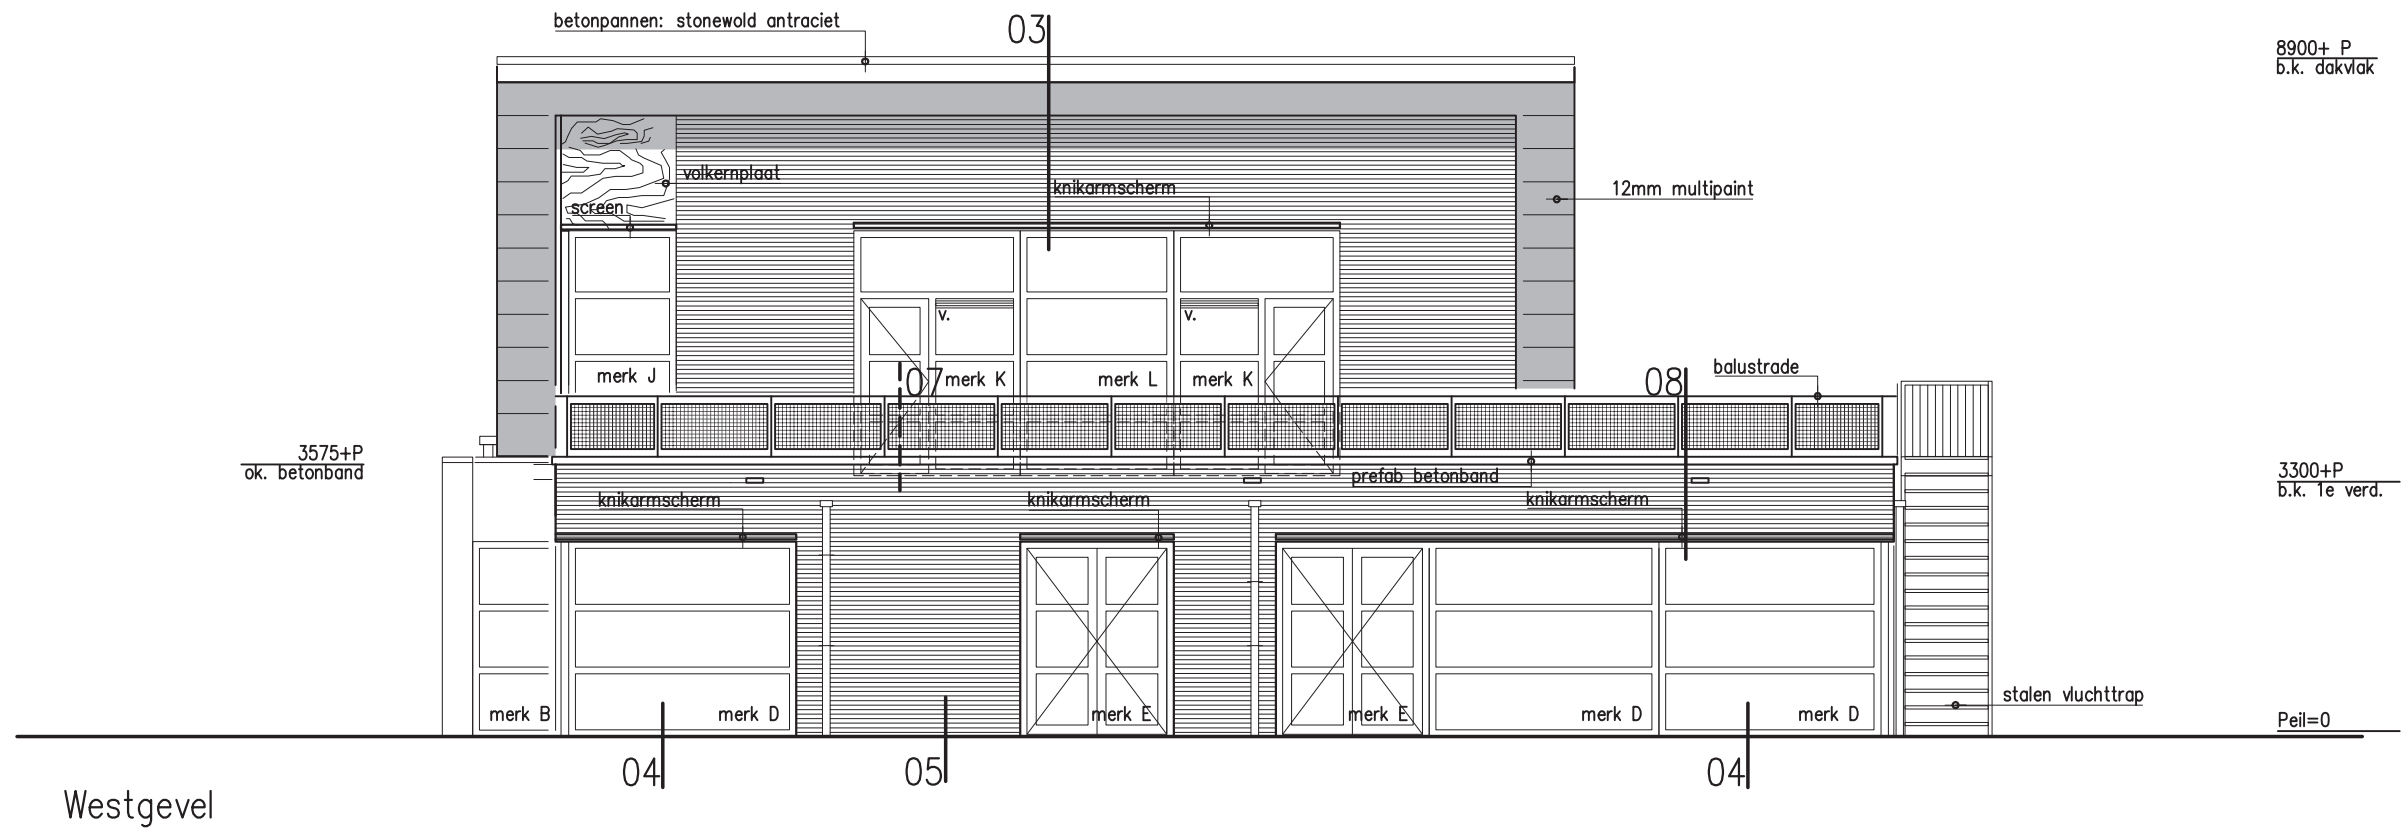

8900+ P
b.k. dakvlak

3575+P
ok. betonband

3300+P
b.k. 1e verd.

Peil=0

Westgevel

04

05

04

SYMBOOL: VERKLARING:

- V. ventilatieroosters
- ▭ dakspuier

BOUWEND NEDERLAND
Zilverstraat 69
postbus 340
2700 AG Zoetermeer
tel.: 079 - 3252252
fax: 079 - 3252290

Behoort bij: Kader- en
Ondernemersexamen
Bouwbedrijf B&U 2007

In opdracht van: Stichting
kinderdagverblijven
Koelen

PROJECT X2007 Nieuwbouw
Kinderdagverblijf Cosy

1:100 noordgevel
A3 en westgevel

DATUM: Blad L.01
01-11-06