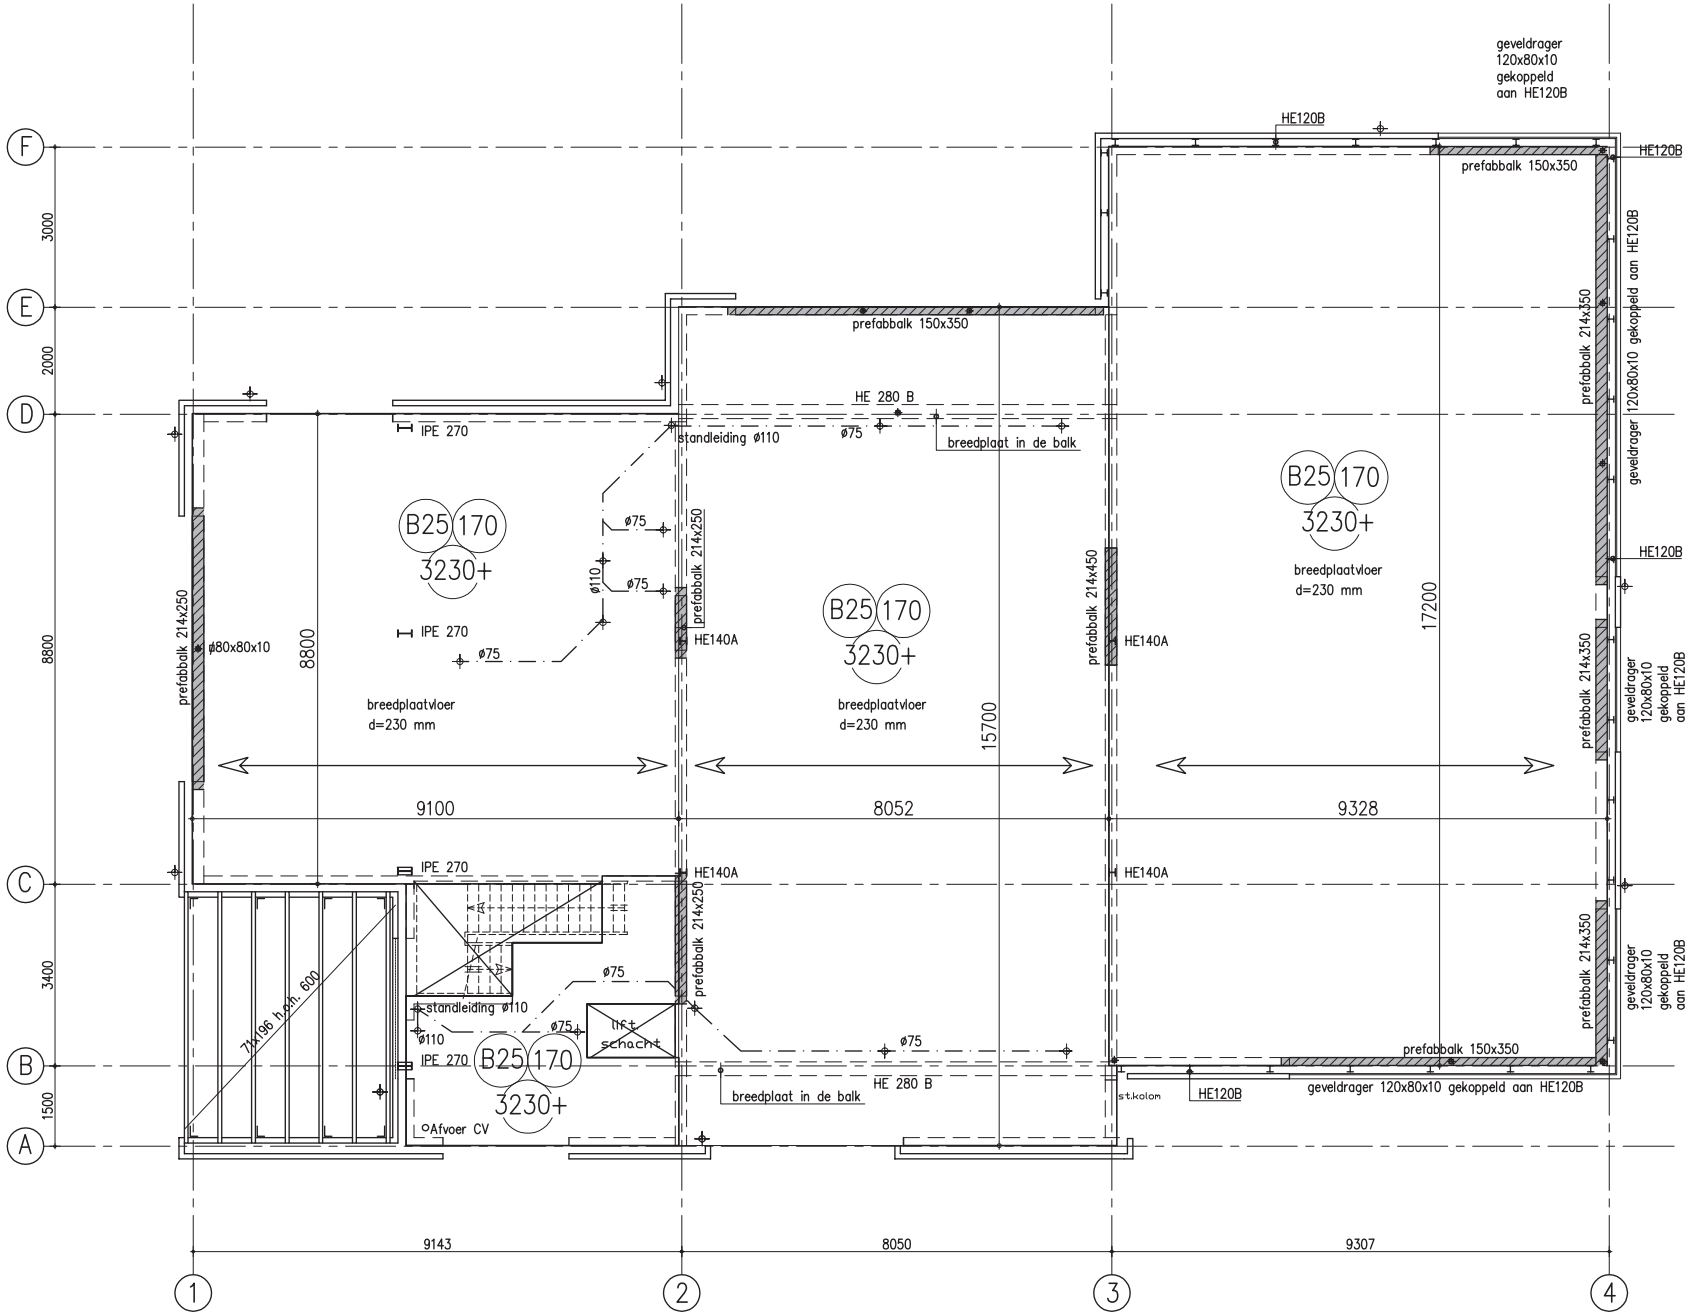

SYMBOOL:	VERKLARING:
⌐	balkanker.
⌖	HWA ø100

BOUWEND NEDERLAND
Zilverstraat 69
postbus 340
2700 AG Zoetermeer
tel.: 079 - 3252252
fax: 079 - 3252290

Behoort bij:	Kader- en Ondernemersexamen Bouwbedrijf B&U 2007
In opdracht van:	Stichting kinderdagverblijven Koelen
PROJECT X2007	Nieuwbouw Kinderdagverblijf Cosy
1:100 A3	1e verdieping: vloerplan en riolering
DATUM: 01-11-'06	Blad L.08