



8900+ P
b.k. dakvlak

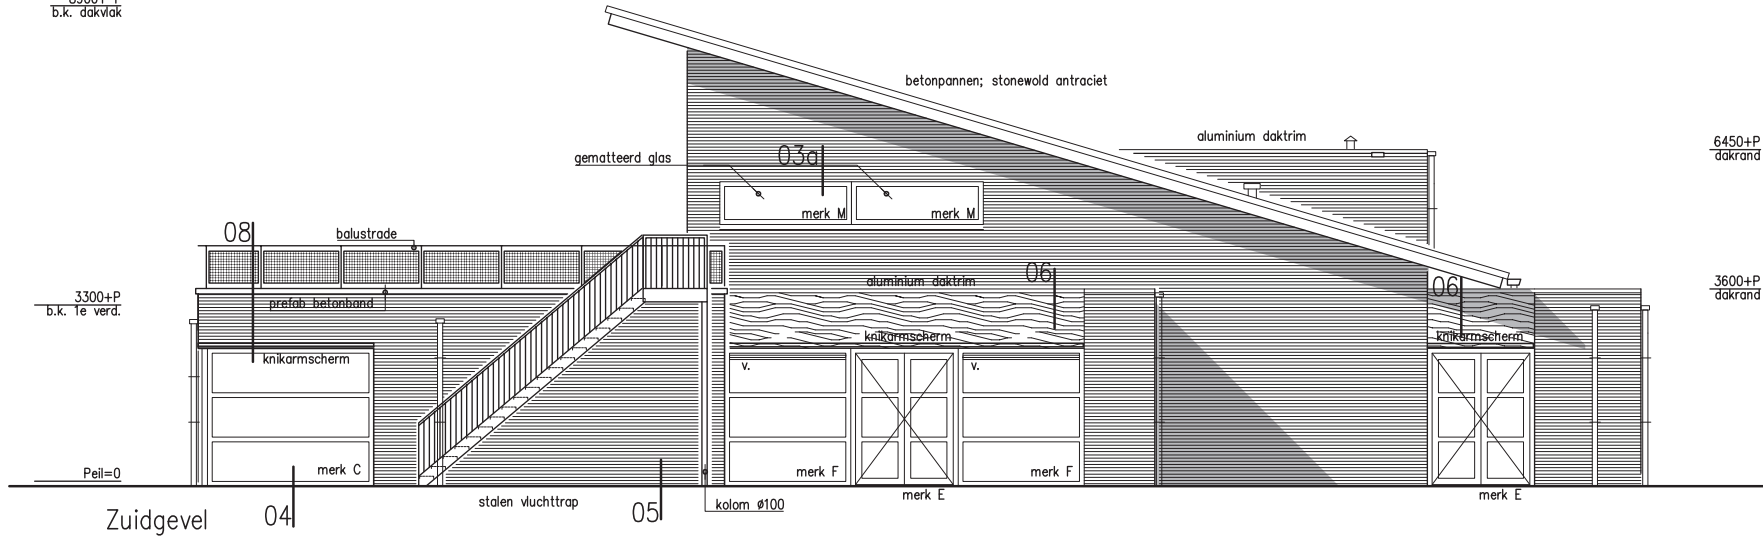

SYMBOOL: VERKLARING:

- V. ventilatieroosters
- dakspuwer

8900+ P
b.k. dakvlak

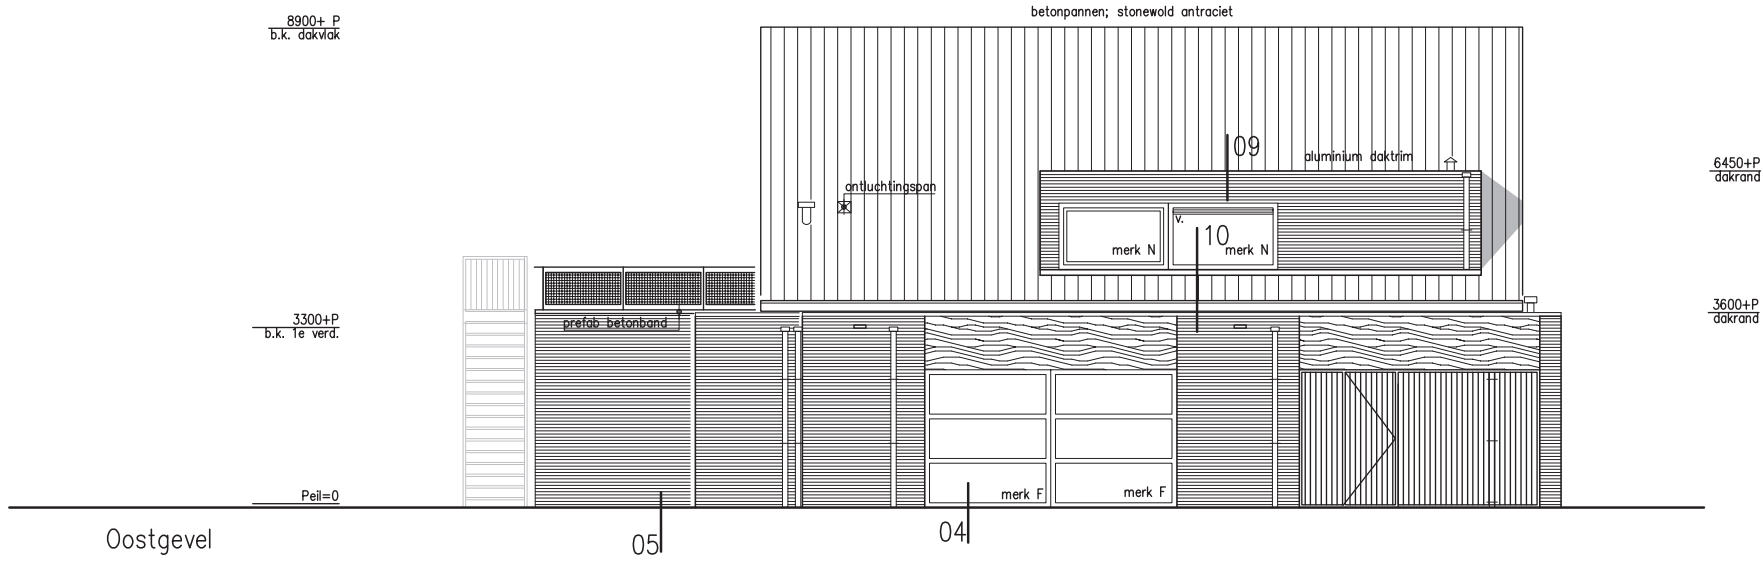

BOUWEND NEDERLAND
Zilverstraat 69
postbus 340
2700 AG Zoetermeer
tel.: 079 - 3252252
fax: 079 - 3252290

Behoort bij: Kader- en Ondernemerexamen Bouwbedrijf B&U 2007

In opdracht van: Stichting kinderdagverblijven Koelen

PROJECT: Nieuwbouw Kinderdagverblijf Cosy

1:100
A3
zuidgevel en oostgevel

DATUM: Blad L.02
01-11-'06