



DETAIL STORTINAAD



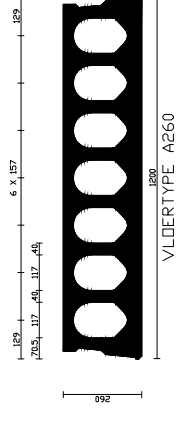


VLDERTYPE A260

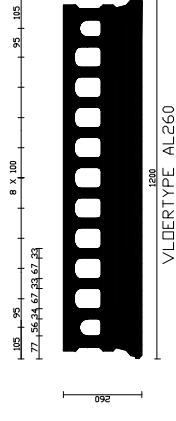

VLDERTYPE AL260

8130mm

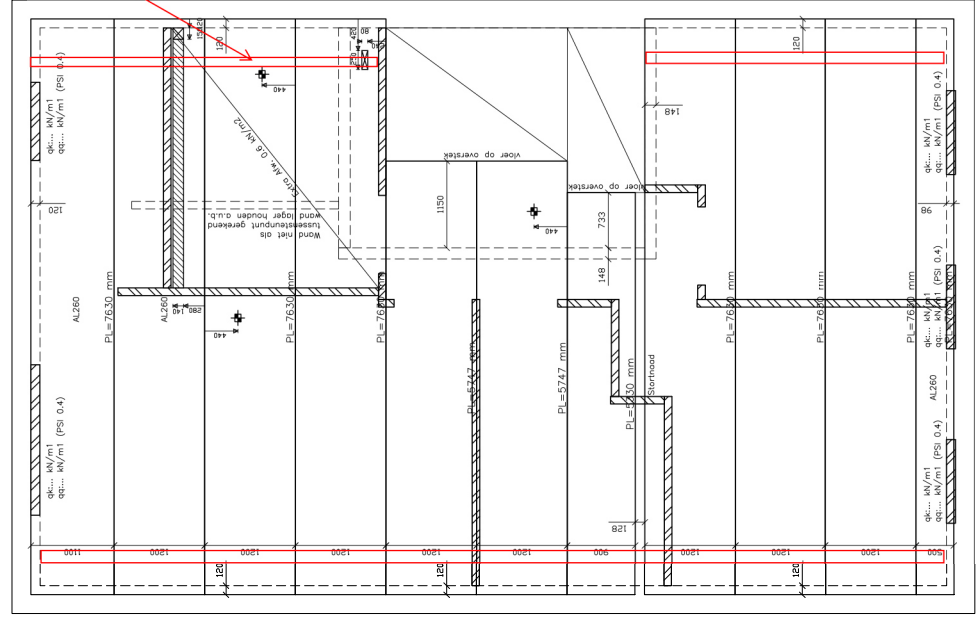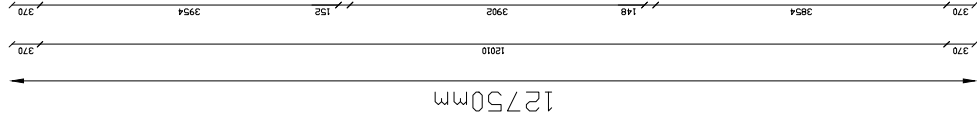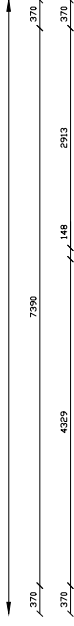

8130mm

Optie meerrijzen  
 KANAALDEKSELS MEELEVEREN JA/NEE  
 Airseal/luchtdichttape/plasticdekseel  
 OPLEGMATERIAAL MEELEVEREN JA/NEE  
 (Vilt of centreerstrip)  
 Def. tekening ook op witdruk JA/NEE

Ontwerplevensduur Klasse	: 3
Gevoeligheidsklasse	: CC1
Betrouwbaarheidsklasse	: RC1
Milieuklasse	: XC1
BRANDWERENDHEID	: 30 min.
Gebruikscategorie	: A
BIJKOMENDE DOORBUIGING(EIS)	: 0.002 x Lt

NAAM CONSTRUCTEUR  
 NP Bouwk. Ing.  
 21049

RENVOOI

ELEMENTEN VOLGENS KOMO ATTEST – MET – PRODUKTCERTIFICAAT

VLOERGEREVENIS

VLDERTYPE : A 260

EIGEN GEWICHT : 3.83 kN/m<sup>2</sup>

VLOERDIKTE T.P.V. OPLEGGING

INCL. EVT. DRUKLAAG EXCL. AFWERKING : 260 mm

VULBETON (EXCL. RAND- EN TUSSENOPLEGGING) : 11.1 /M1

VLDERTYPE : AL 260

EIGEN GEWICHT : 5.11 kN/m<sup>2</sup>

VLOERDIKTE T.P.V. OPLEGGING

INCL. EVT. DRUKLAAG EXCL. AFWERKING : 260 mm

VULBETON (EXCL. RAND- EN TUSSENOPLEGGING) : 14.5 /M1

AFWERKING : 1.40 kN/m<sup>2</sup>

GELUKKIG VERD. WANDELASTING : 0.60 kN/m<sup>2</sup>

VERANDERLIJKE BELASTING : 1.175 kN/m<sup>2</sup> (PSI 0.4-0.5-0.3)

5.4 kN/m<sup>2</sup>

LIJCHTE SCHEIDINGSWANDEN <= 2.0 kN/m<sup>2</sup>



**BMN | BOUWMATERIALEN**

BMN | Bouwmaterialen  
 Postbus 48  
 8900 AA Leeuwarden  
 Telefoon : 058 2337777  
 Fax : 058 2122352  
 e-mail : prelab@bmn.nl

Contactpersoon : W. v.d. Wal	Schaal : 1:50	Status : <b>Controle</b>
Aanname :	Gewensigd leveringsweek :	
Onderdeel :		Mits niet 7 werkdagen na OORDEELING
Werk :		na de laatste controle tekening
		Eerst gebuikt :
		1 1-11-2022
		2
		3
		4
Locaties :		VBI NR. :
Leveringsvoorwaarden :		<b>VBI Verkoop Maatschappij B.V.</b>
Bij het leggen van de vloerbelasting dient u gebruik te maken van de definitieve tekening.		Project NR. : 25626 - 541200412