



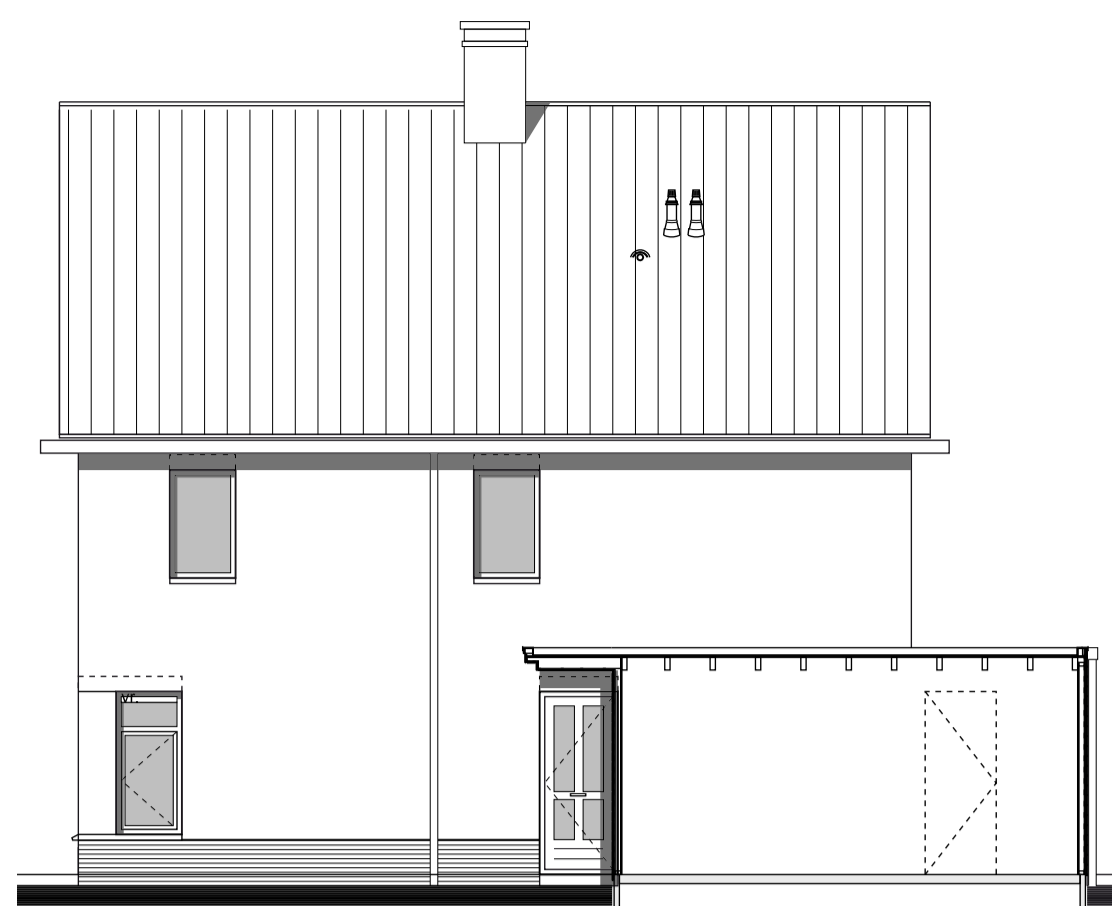

Voorgevel
Type A3 standaard
Bouwnummer:
Getekend: 1



rechtgevel
Type A3 standaard
Bouwnummer:
Getekend: 1

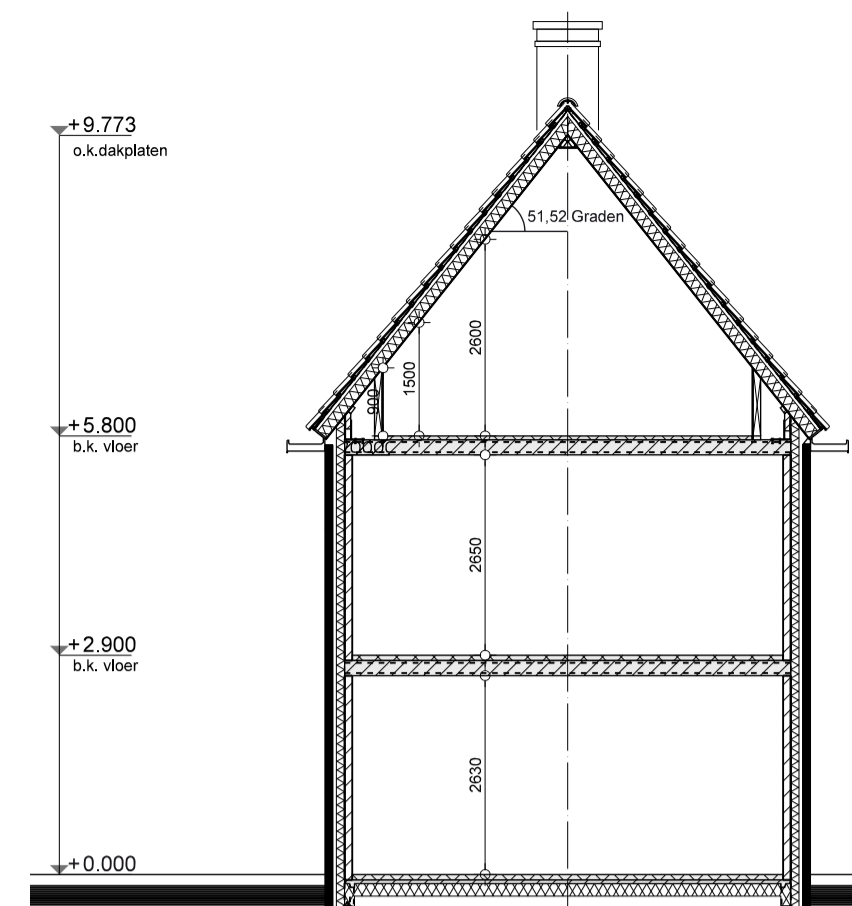


Doorsnede C-C
6420



Achtergevel
Type A3 standaard
Bouwnummer:
Getekend: 1




linkergevel
Type A3 standaard
Bouwnummer:
Getekend: 1

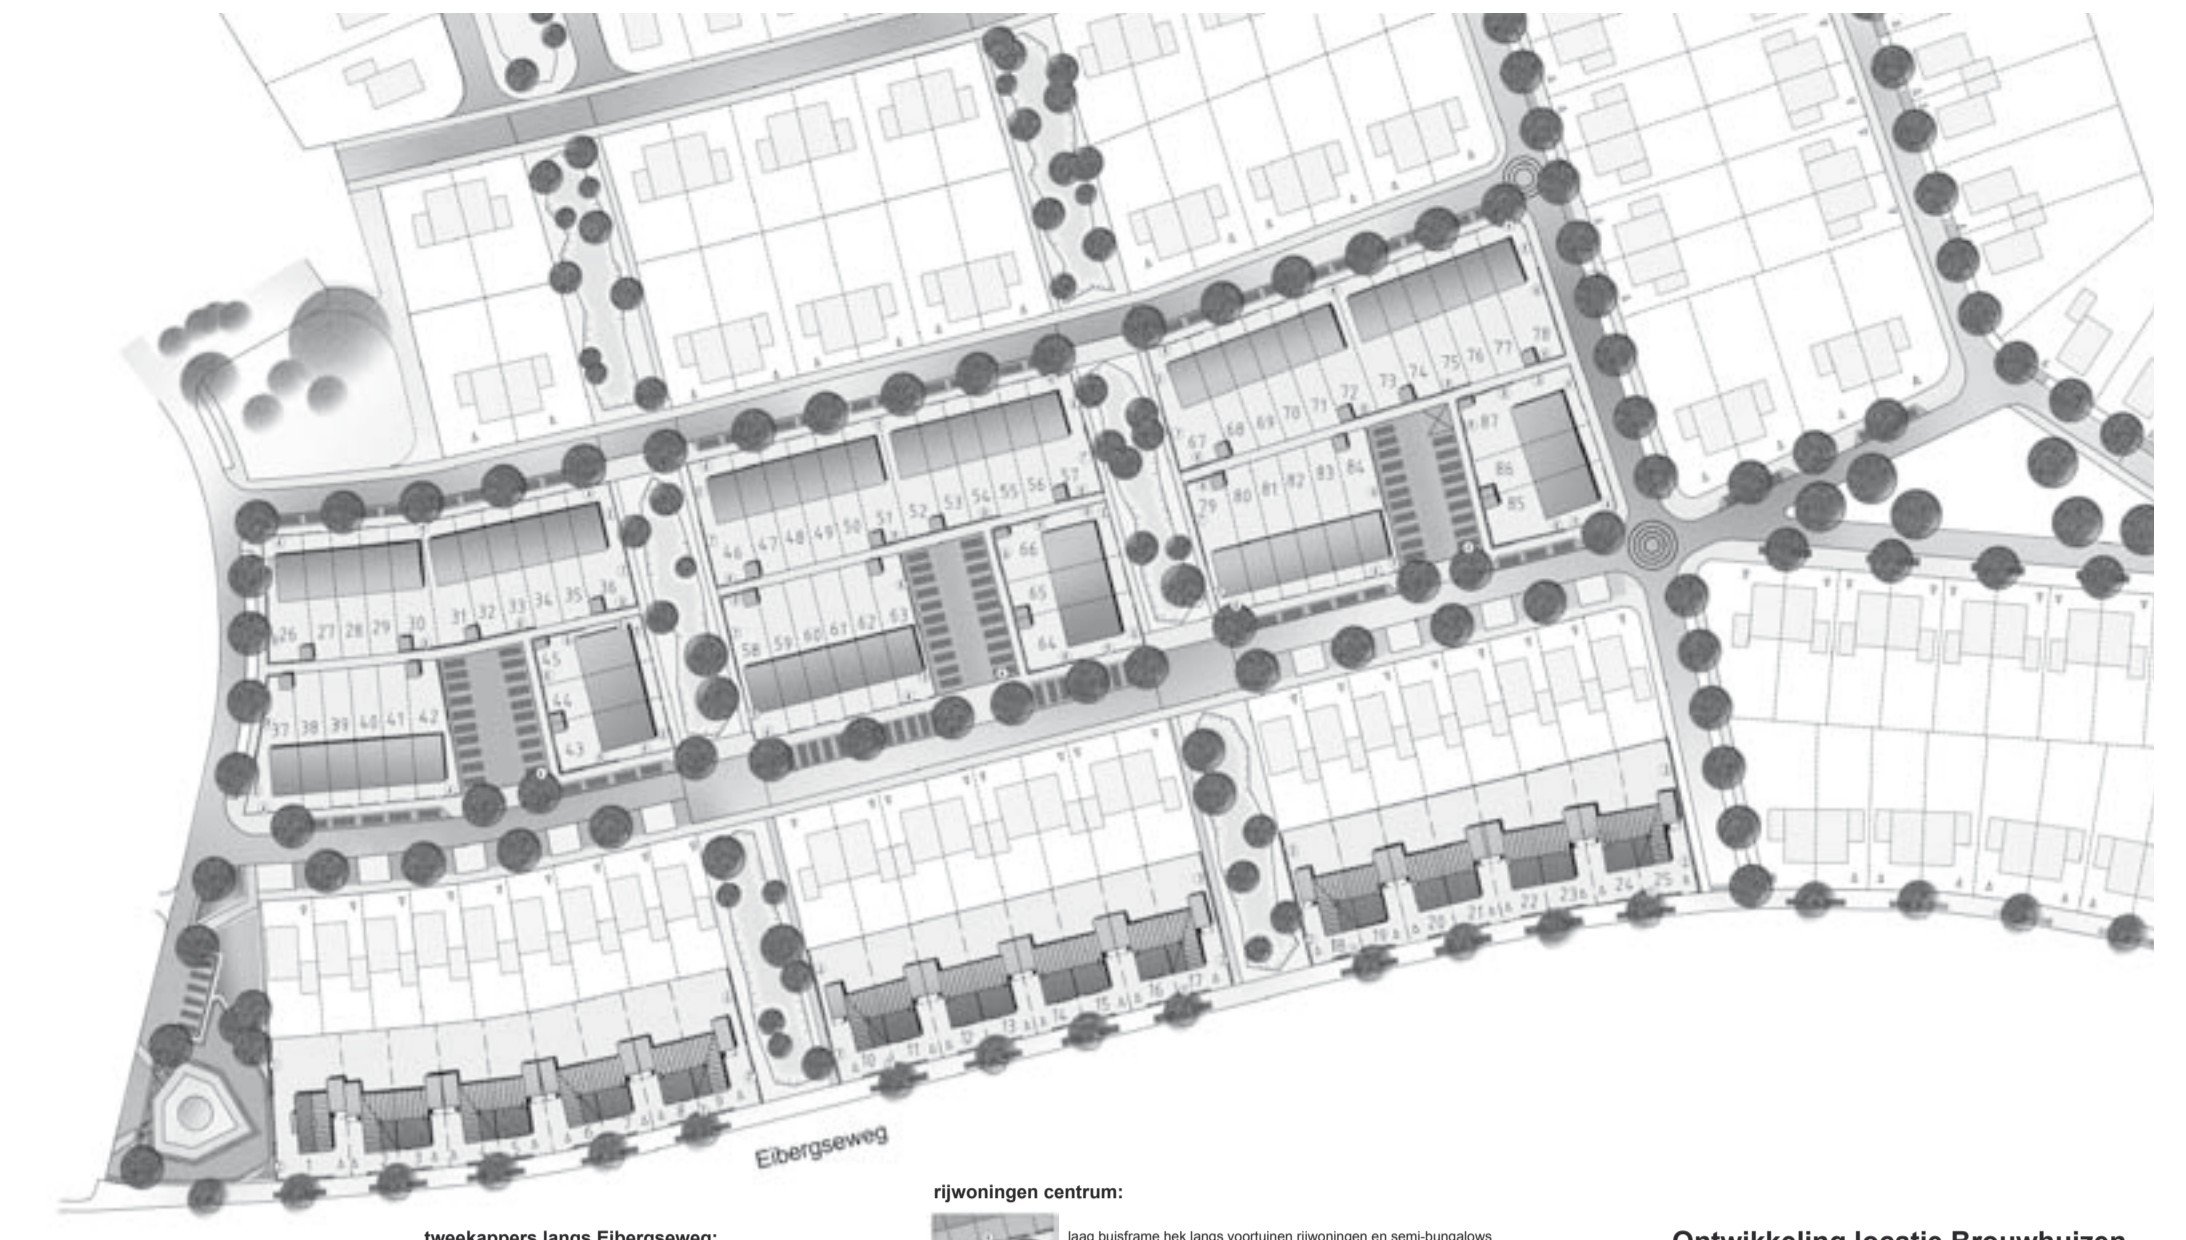


tweekappers langs Eibergsaweg:
 gemetselde hoge muur
 lage hagen
 hoge schutting met hedera

rijwoningen centrum:
 laag busframe nok langs vooruren (spoorlijn en semi-bungalows)
 lage schuttingen
 betonnen, dubbele kantplank, stalen bus
 hoge schuttingen: betonnen, dubbele kantplank, houten frame met glaswerk en hedera, stalen bus
 hoge schutting met hedera (lange wadi)


Ontwikkeling locatie Brouwhuizen te Groenlo
 INRICHTING: ONBEBAAWDE GROND, STADSE INRICHTINGSAANVAARDING, BODEM, ETC.
 0 5 10 15 20 25meter

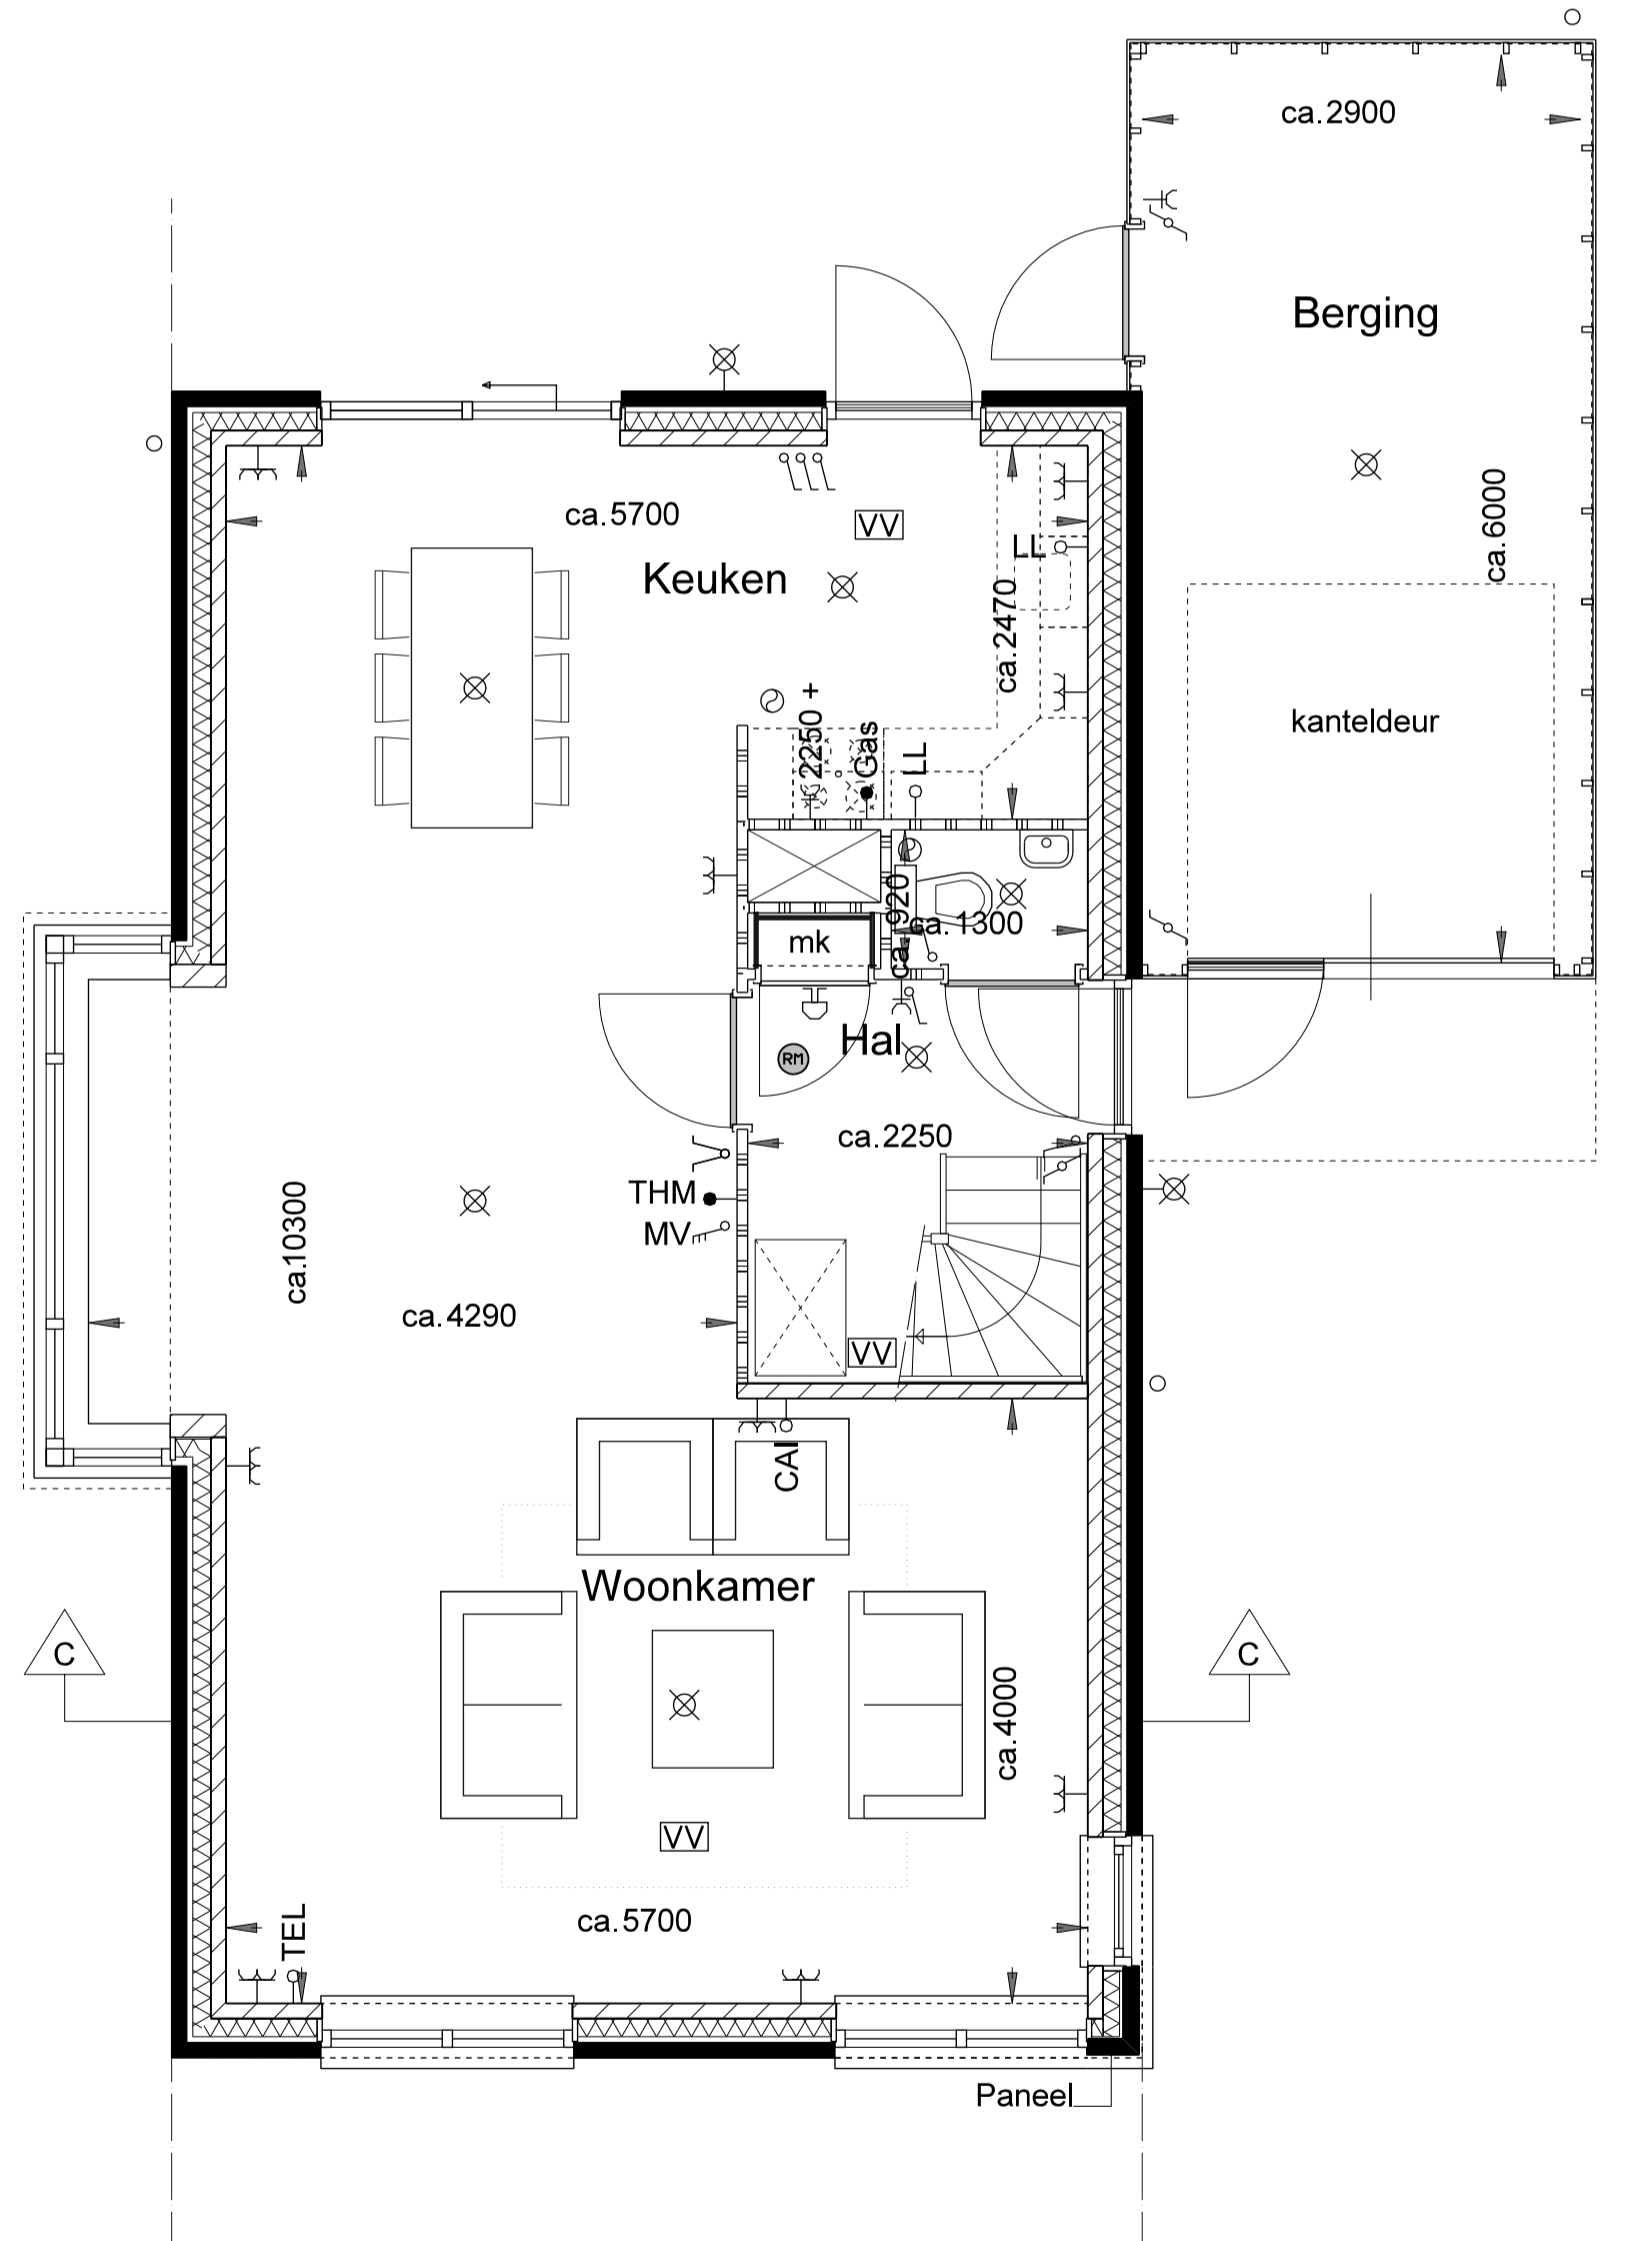

Beganegrond
Type A3 standaard
Bouwnummer:
Getekend: 1

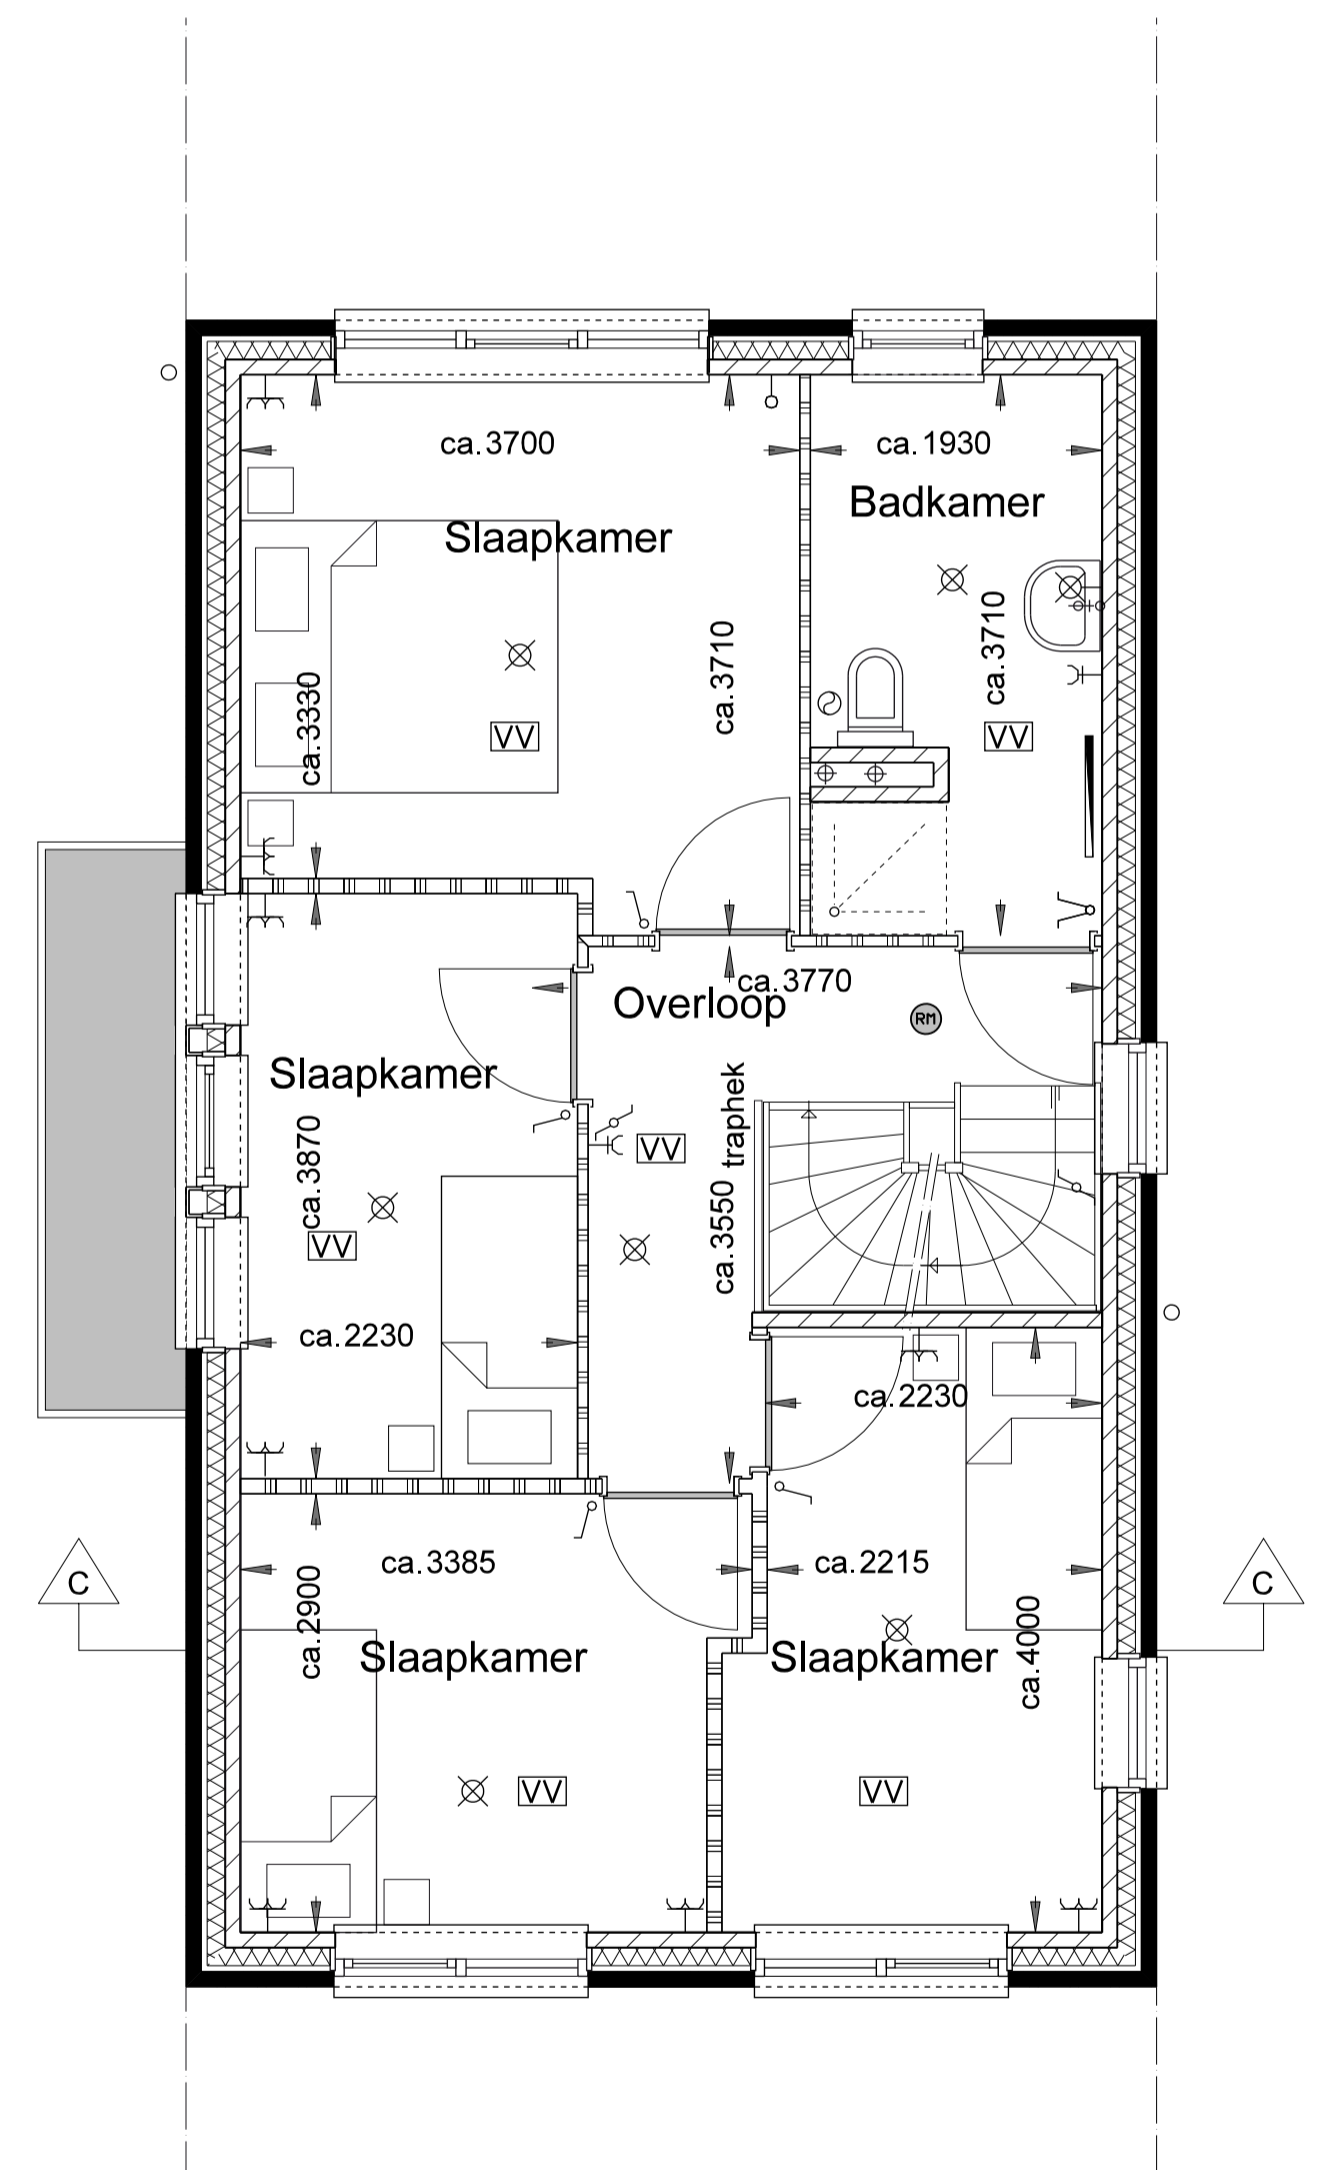

Verdieping
Type A3 standaard
Bouwnummer:
Getekend: 1

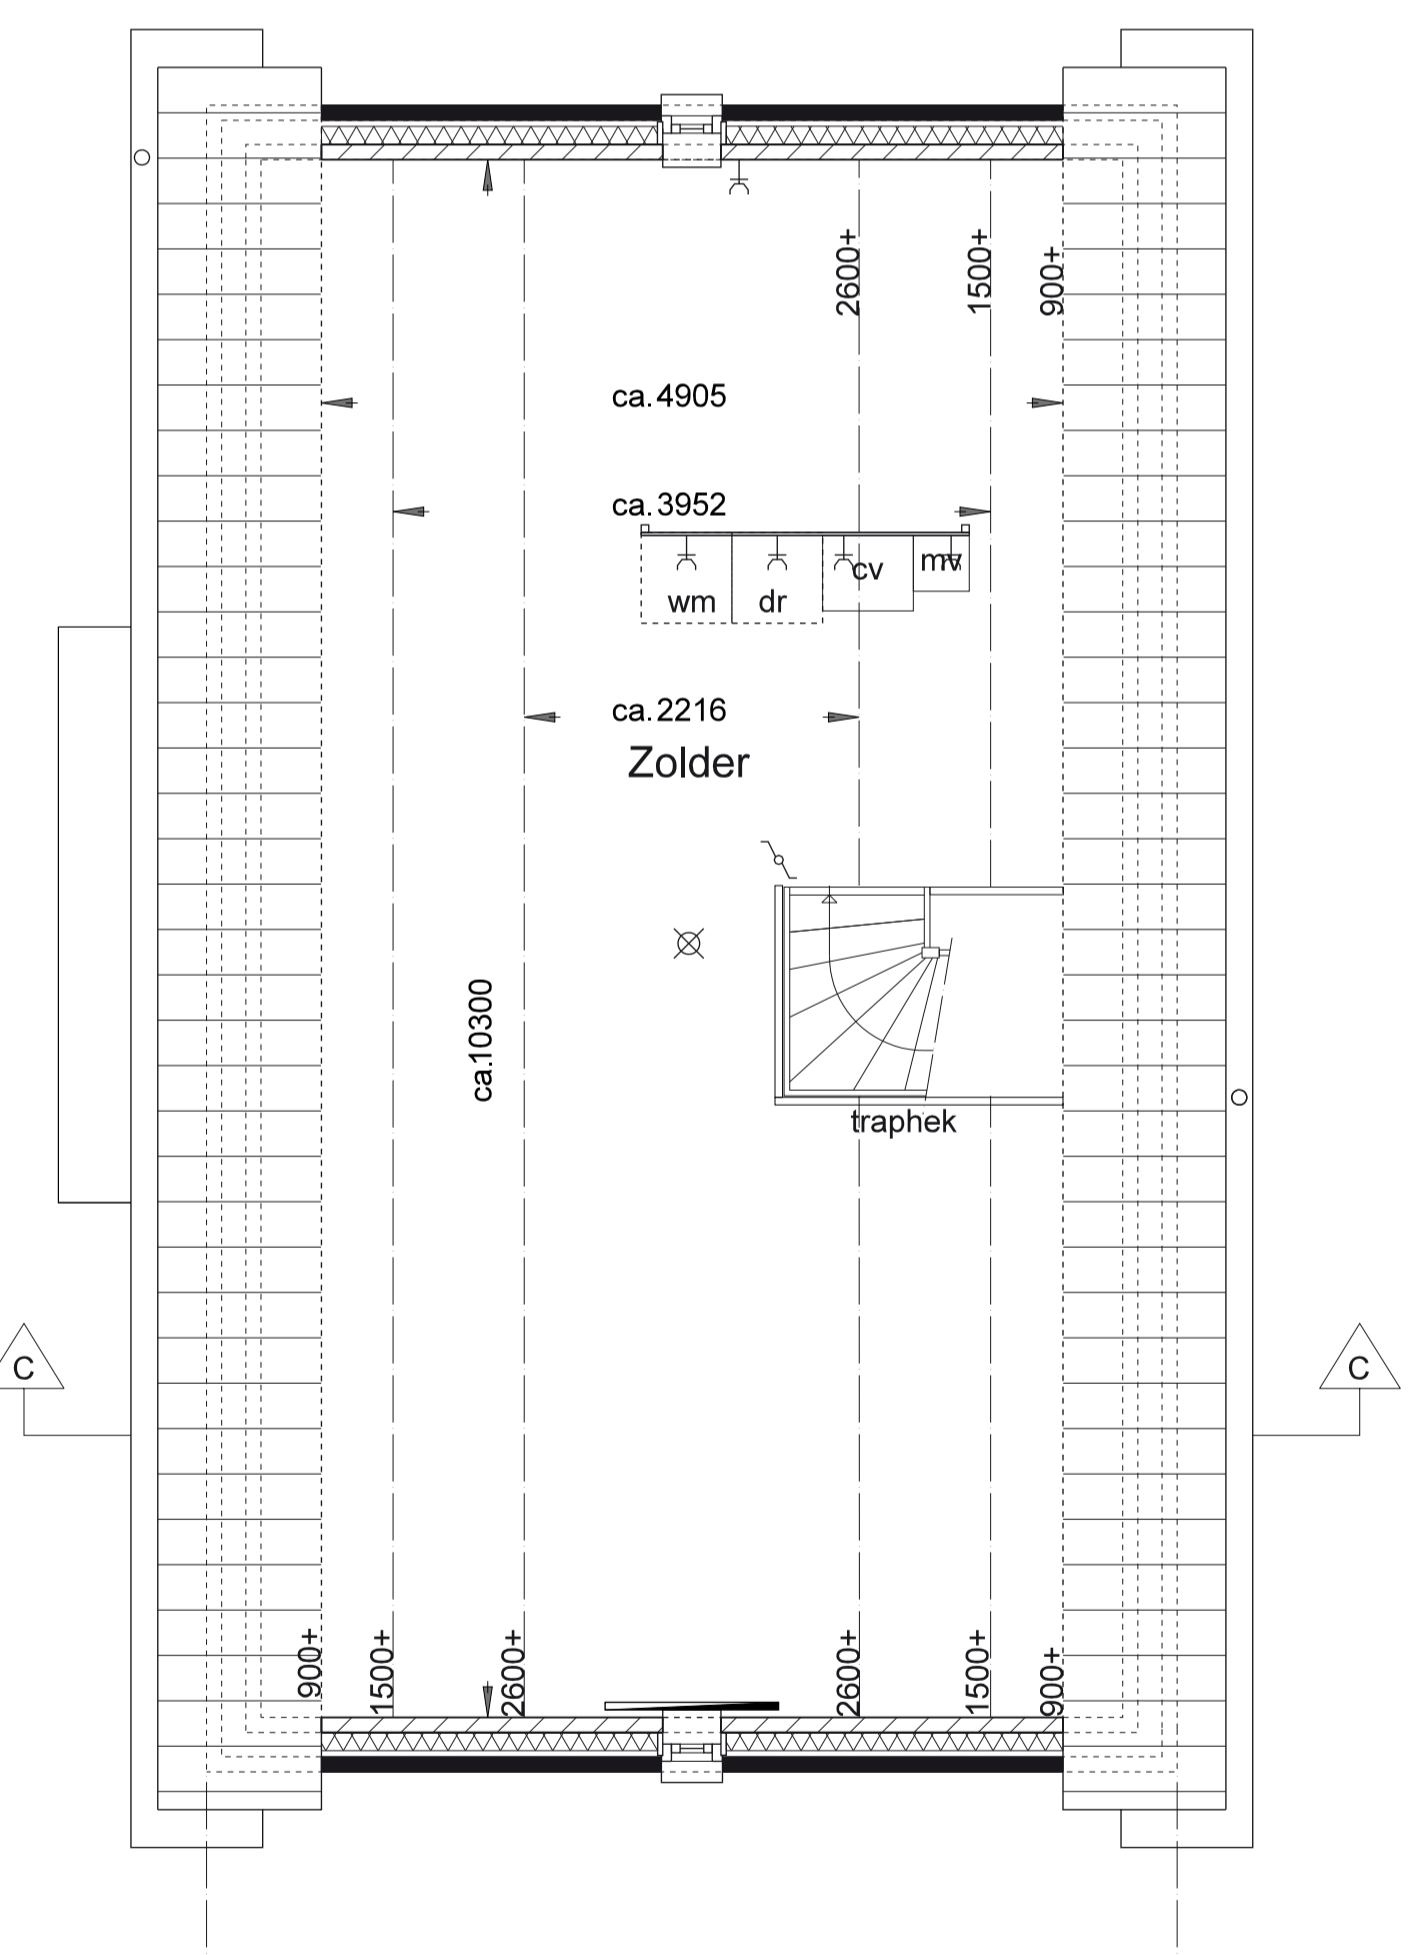

Zolder
Type A3 standaard
Bouwnummer:
Getekend: 1

- beton
- baksteen
- gasbeton / gipsblokken
- kalkzandsteen
- o HWA hemelwaterafvoer
- wm wasmachine
- dr wasdroger
- mk meterkast
- stf standleiding
- cv centrale verwarming
- ventilatie
- bescelm
- drukknoop
- radiator
- vloerverwarming
- plafondlamp
- wandlamp
- schakelaar
- wisselschakelaar
- serieschakelaar
- 3-standenschakelaar ventilatie
- enkele wandcontactdoos geaard
- dubbele wandcontactdoos geaard
- onbedrade leiding
- telefoon (onbedrade leiding)
- centrale antenne-installatie (onbedrade leiding)
- THM thermostaat
- GAS gasaansluiting
- mechanisch ventilatie ventiel
- rookmelder

Brouw huizen 

1 vrijstaand geschakeld
Brouwhuizen Groenlo

Schaal: Plattegronden 1:50
Gevels en doorsnede 1:100
Gevels opties 1:100

Vrijstaand geschakeld





Achtergevel

Type A3
Optie: uitbreiding eetkeuken
Optie: openslaande deuren



linkergevel

Type A3
Optie: dakkapel



linkergevel


Type A3
Optie: dakraam



linkergevel


Type A3
Optie: raam uitbouw

- beton
- baksteen
- gasbeton / gipsblokken
- kalkzandsteen
- HWA hemelwaterafvoer
- wm wasmachine
- dr wasdroger
- mk meterkast
- stf. standleiding
- cv centrale verwarming
- ventilatie
- ⊕ bescelm
- ⊙ drukknop
- radiator
- ⊗ vloerverwarming
- ⊗ plafondlamp
- wandlamp
- schakelaar
- wisselschakelaar
- serieschakelaar
- 3-standenschakelaar ventilatie
- enkele wandcontactdoos geaard
- dubbele wandcontactdoos geaard
- onbedrade leiding
- telefoon (onbedrade leiding)
- centrale antenne-installatie (onbedrade leiding)
- THM thermostaat
- GAS gasaansluiting
- ⊙ m mechanisch ventilatie ventiel
- ⊙ rookmelder

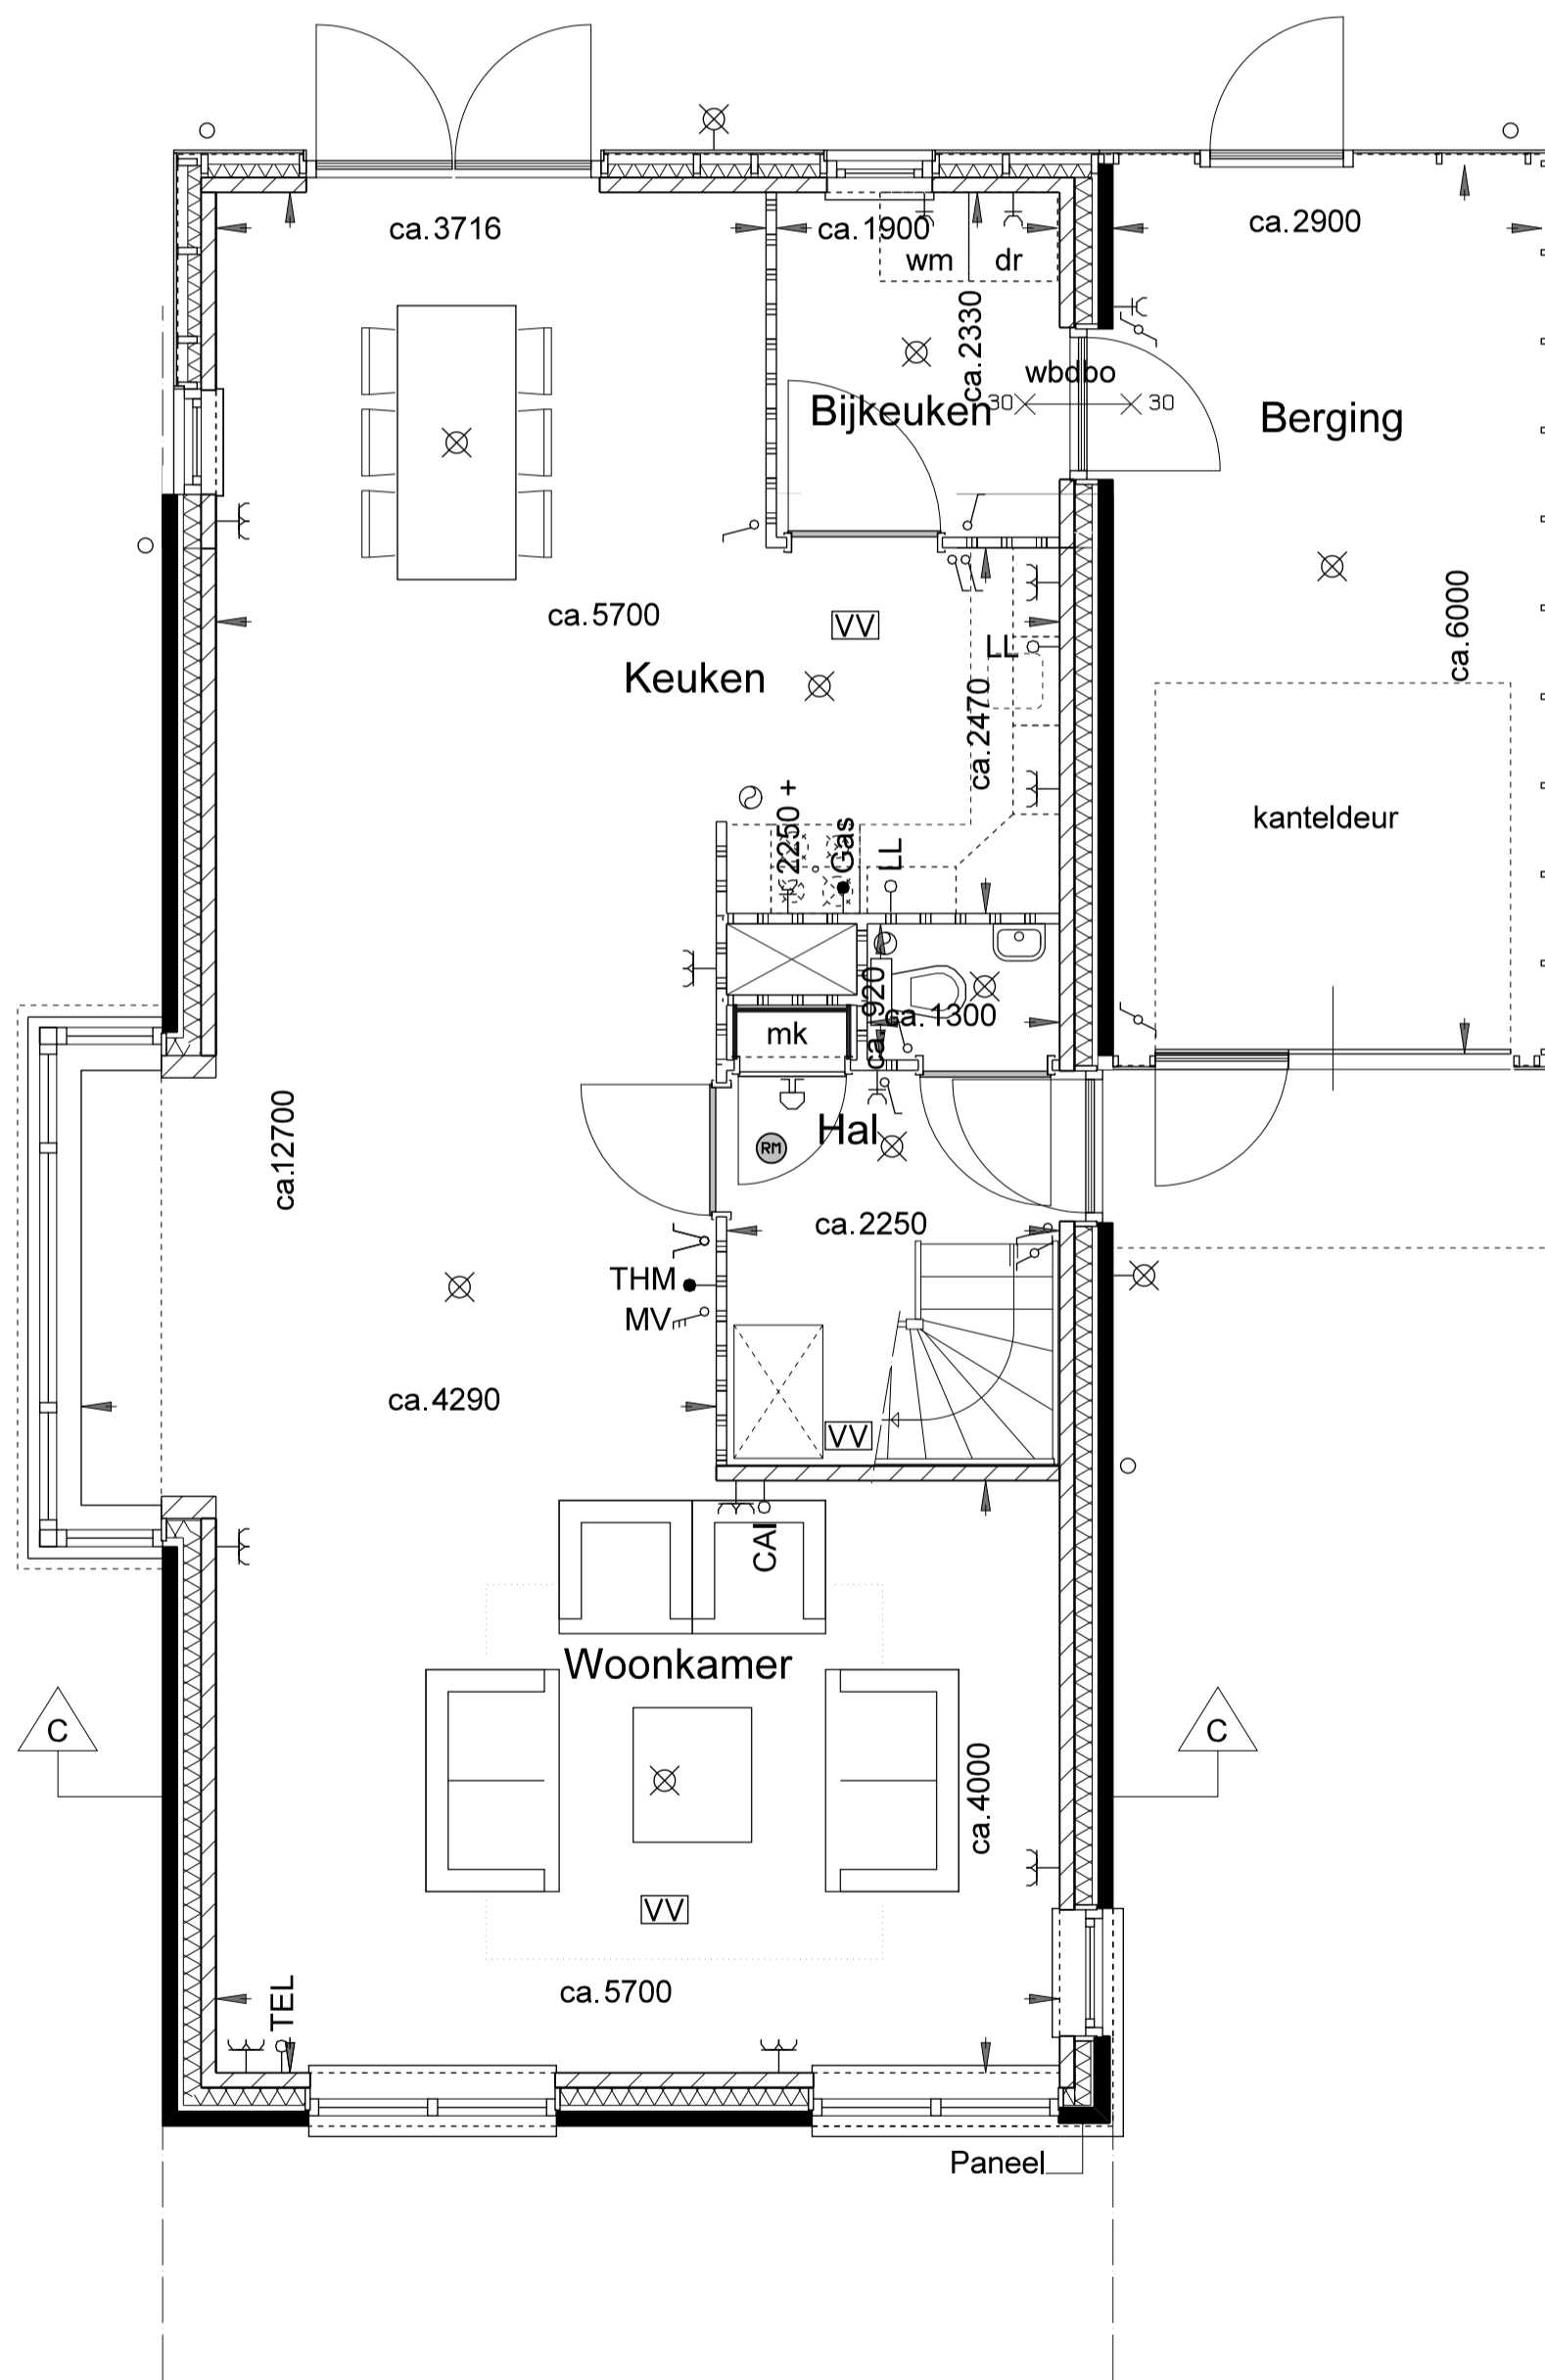


Beganeground

Type A3
Optie: uitbreiding eetkeuken met aluminium pui
Optie: openslaande deuren
Optie: wasmachine en droger in bijkeuken
Optie: raam uitbouw

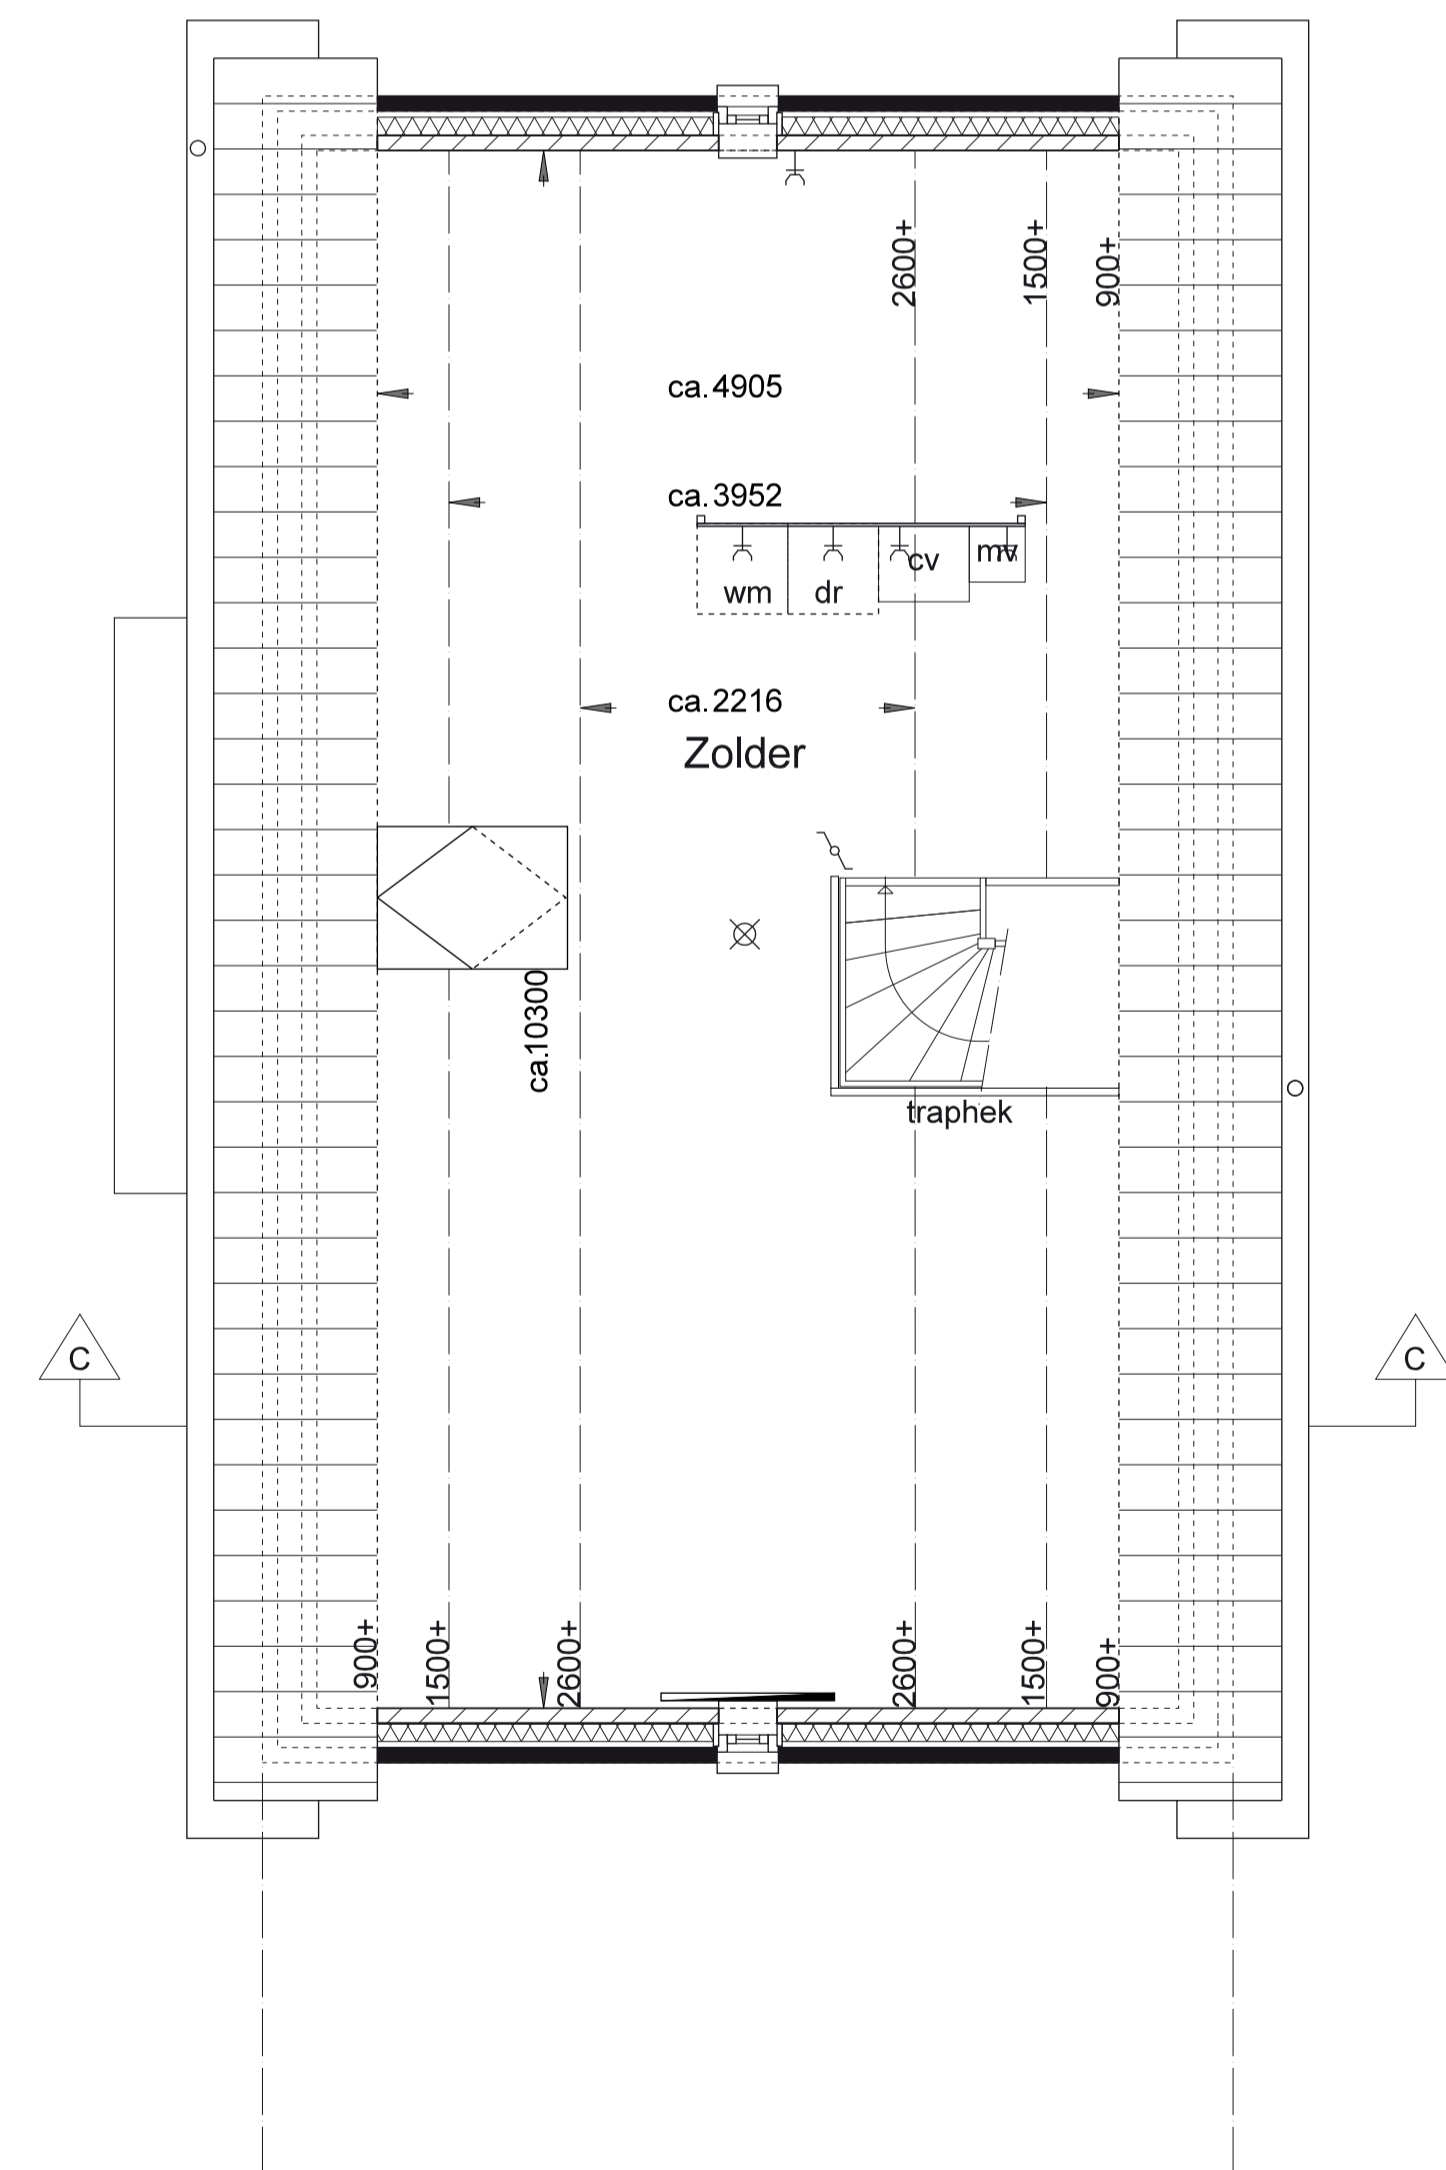

Zolder

Type A3
Optie: dakraam

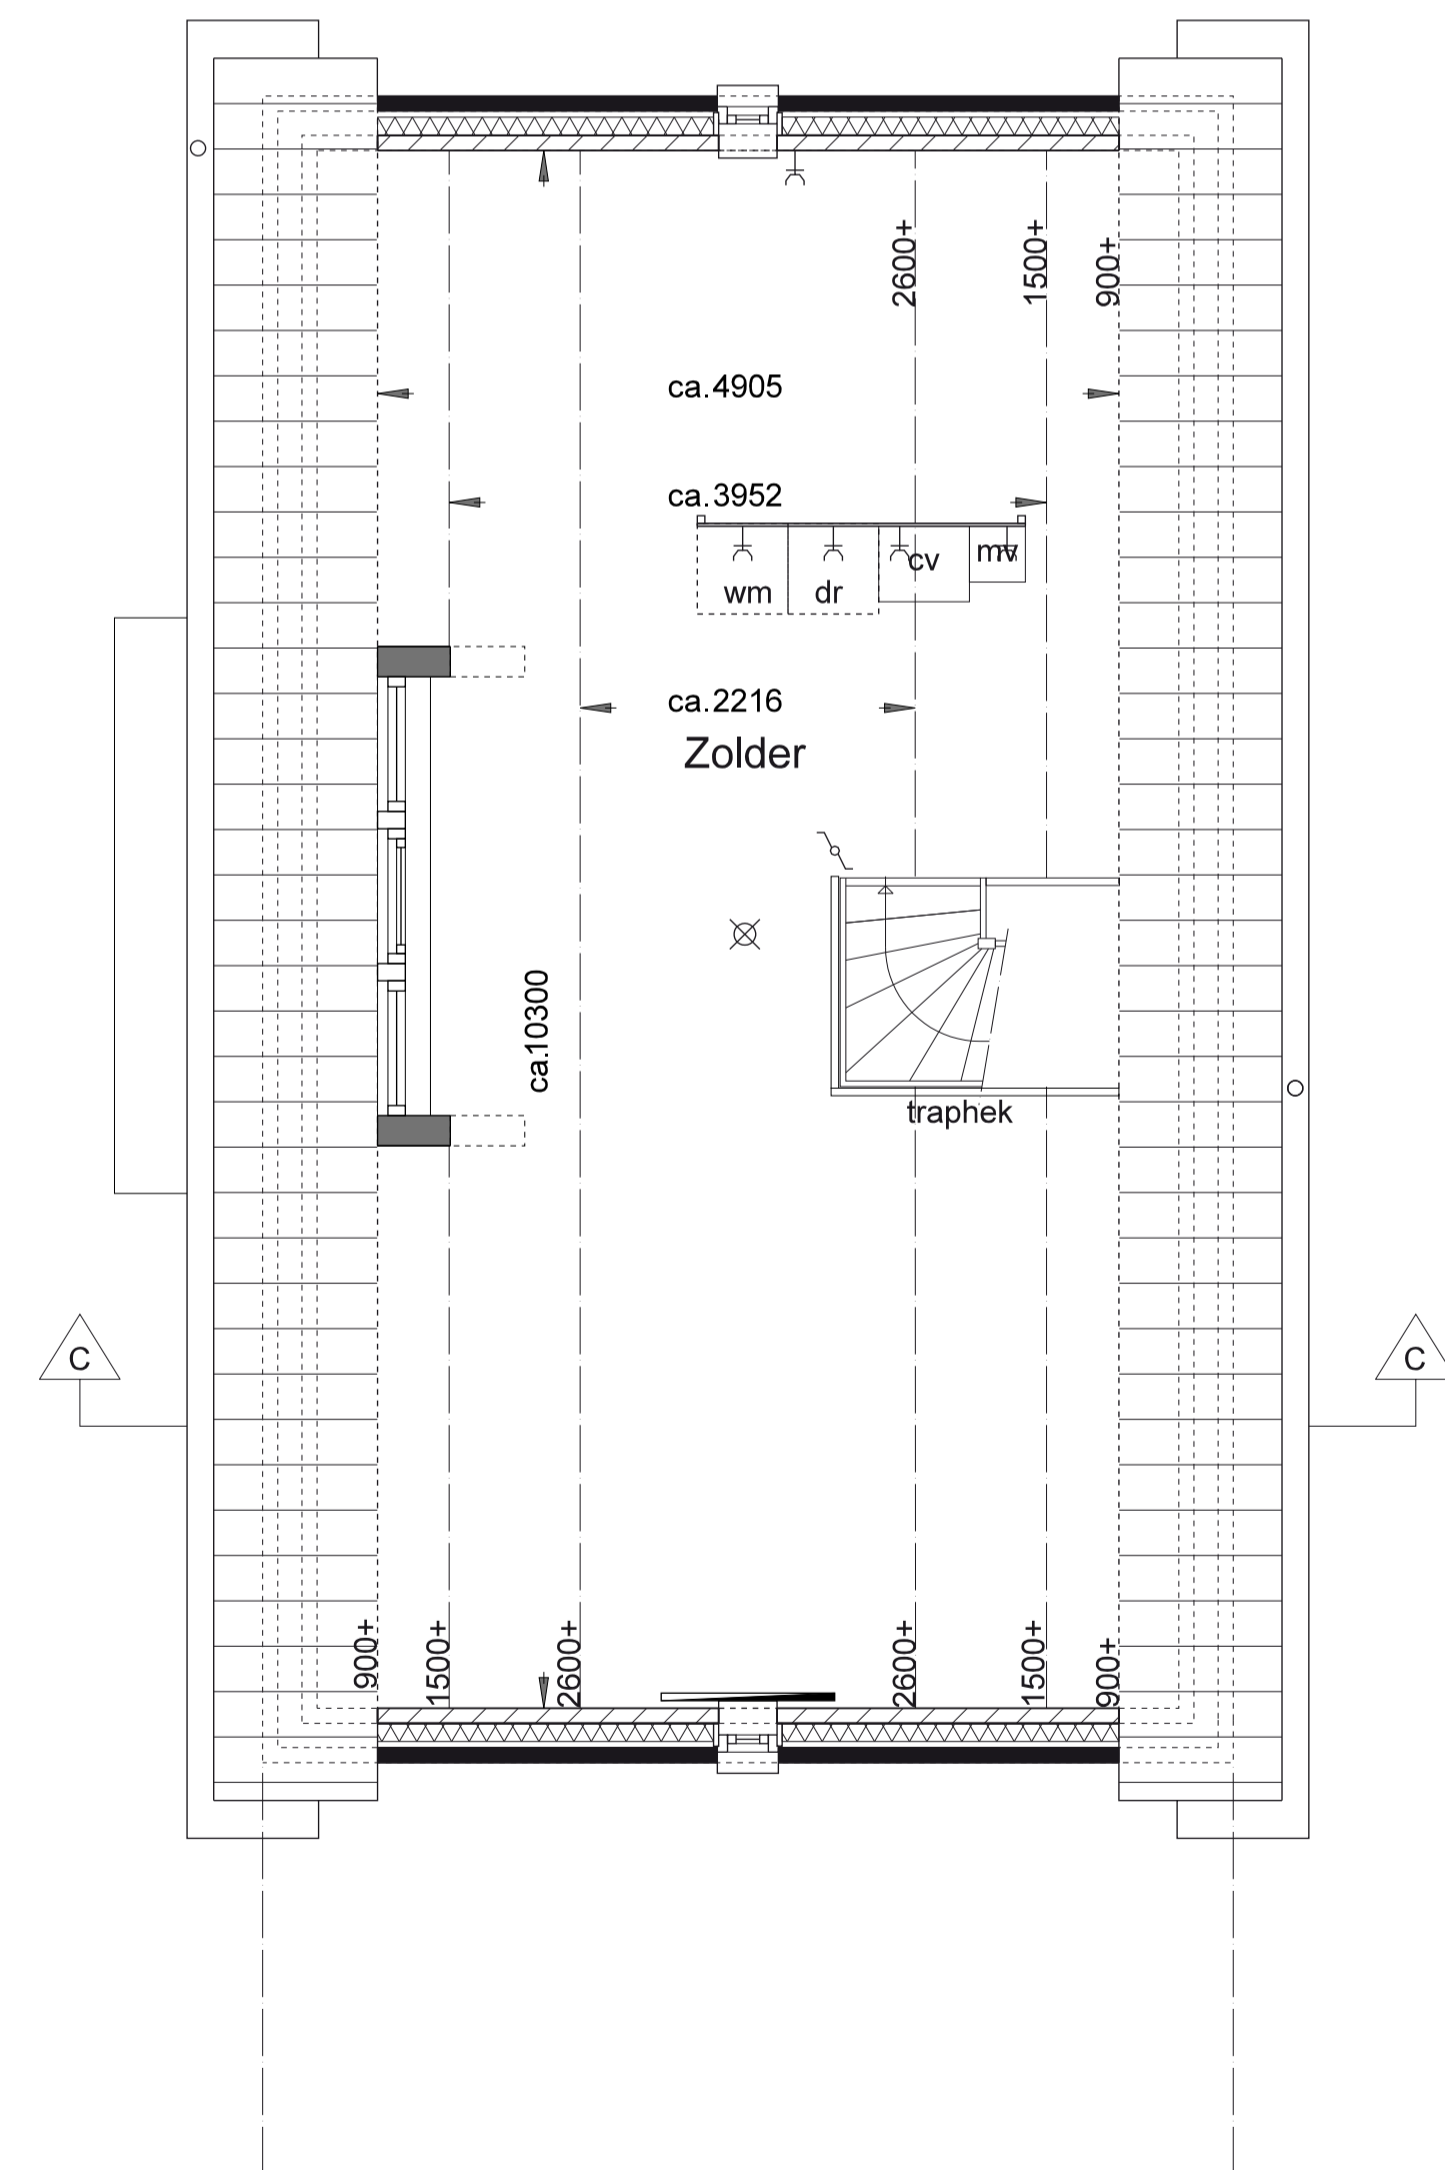

Zolder

Type A3
Optie: dakkapel