ZIJAANZICHT SCHAAL 1:20

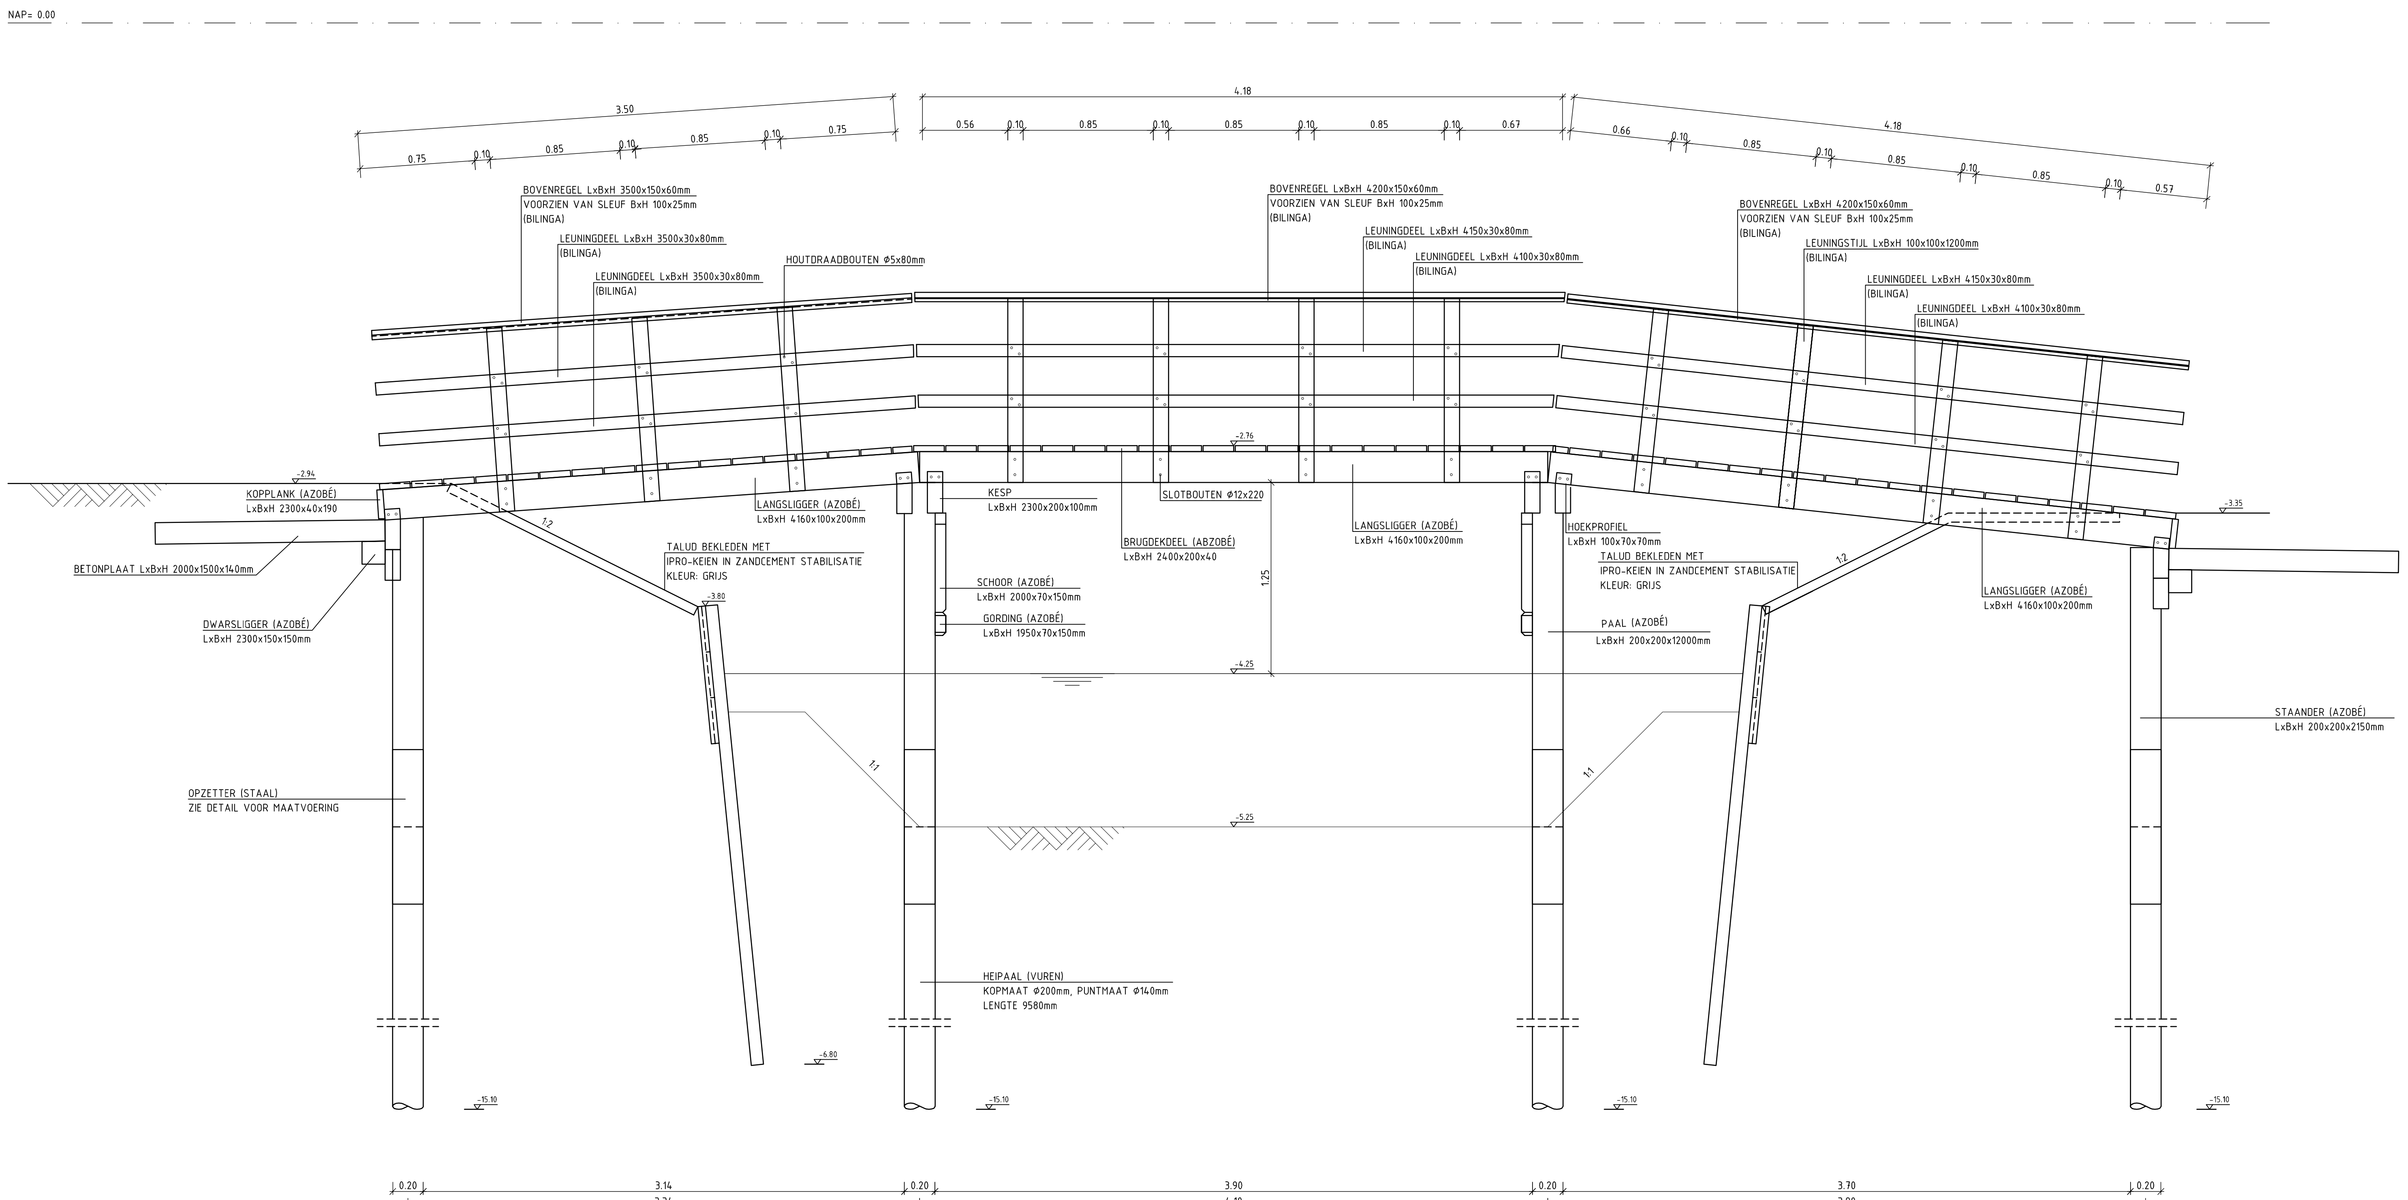

VOORAANZICHT SCHAAL 1:20

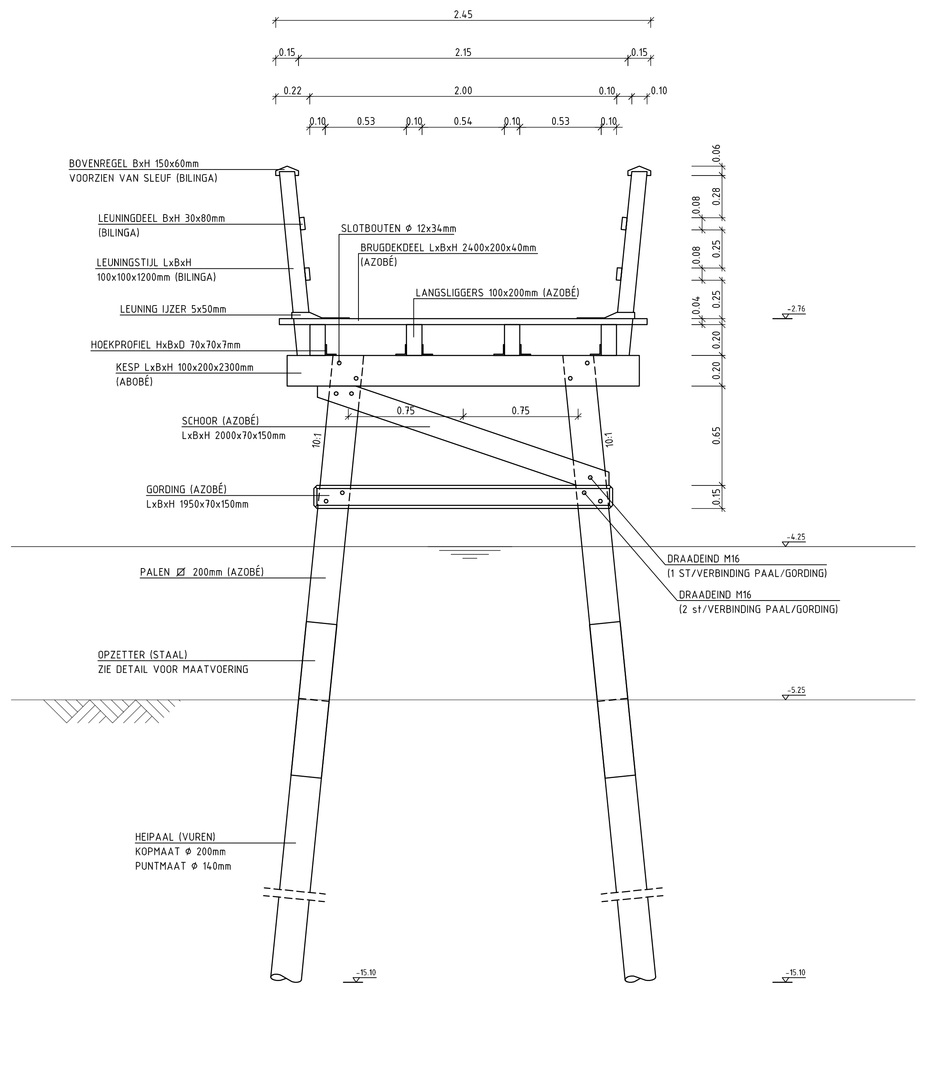

BOVENAANZICHT SCHAAL 1:20

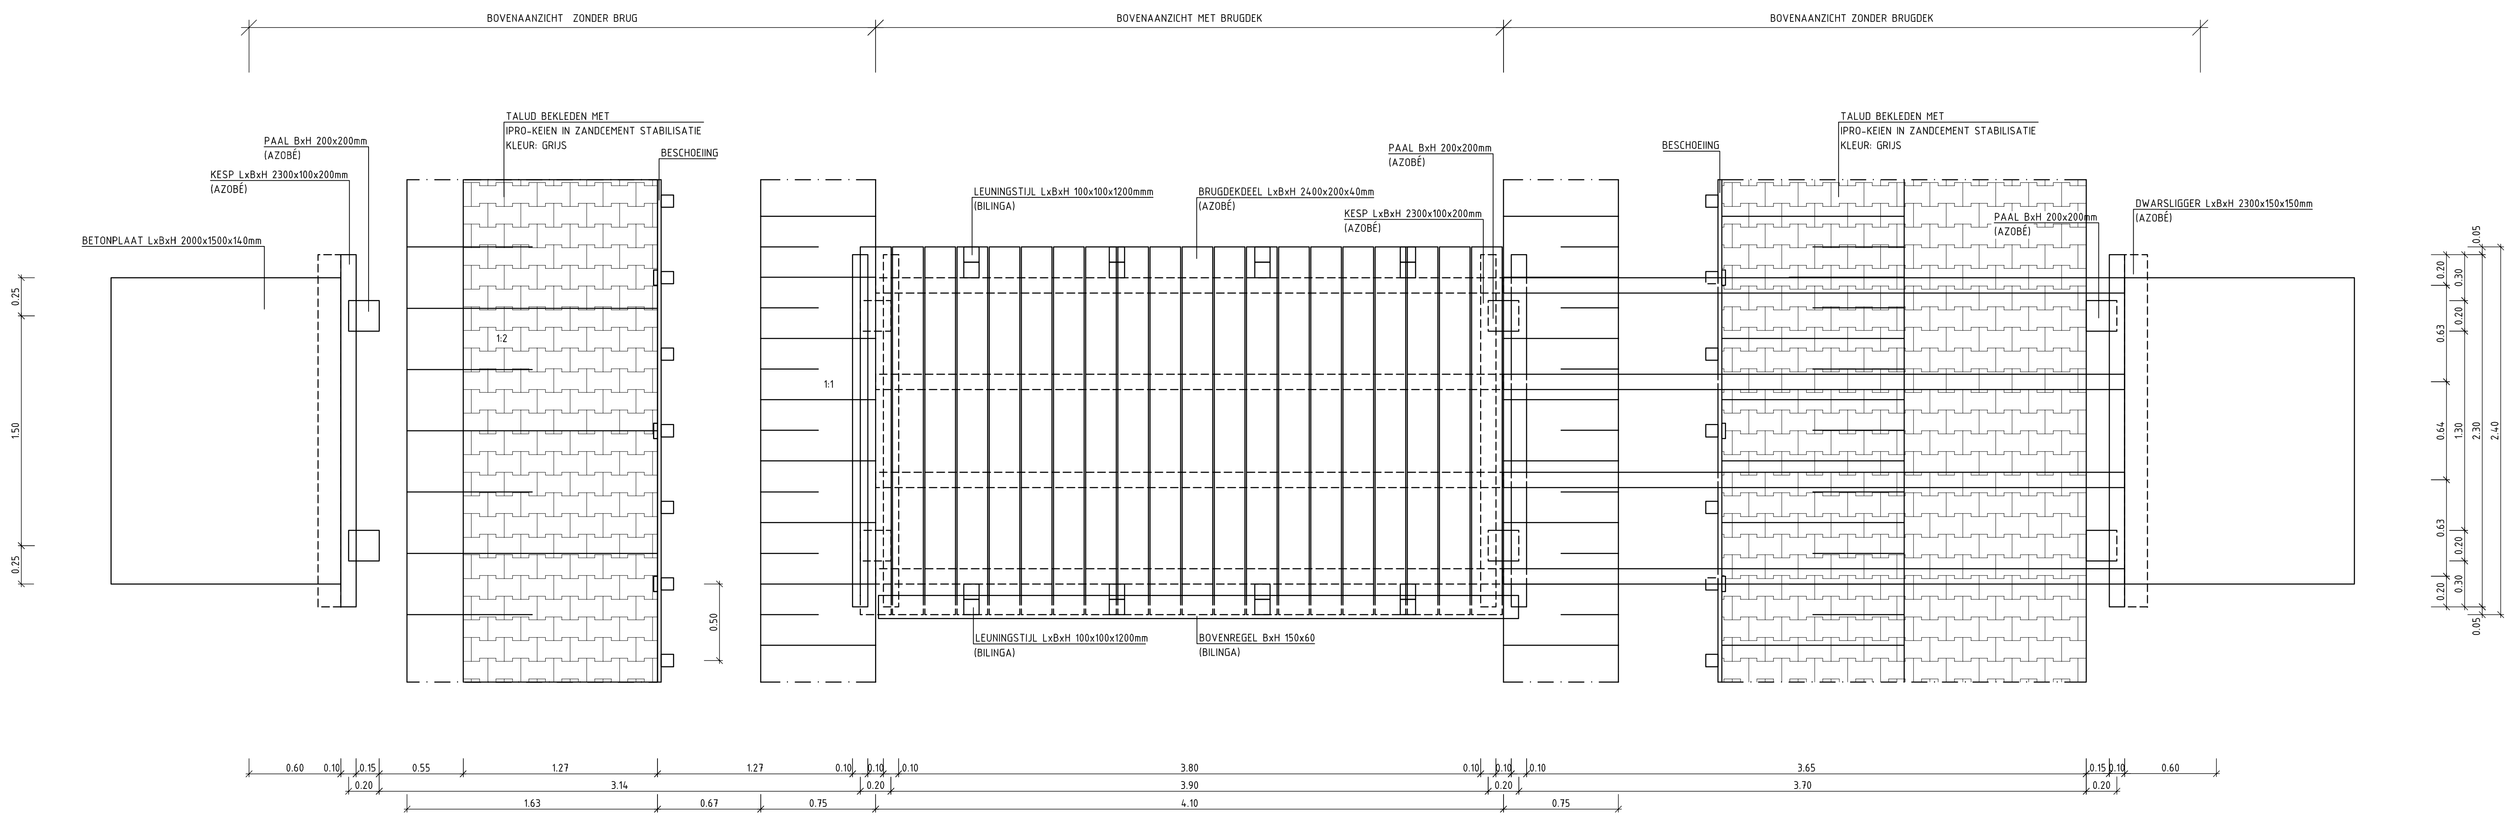

DETAIL PAALVERBINDING SCHAAL 1:20

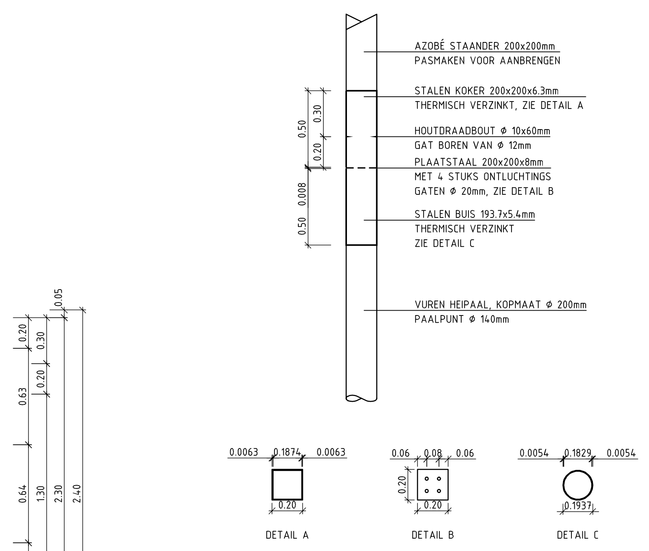

MATEN IN METERS
DIAMETERS IN MILLIMETERS
HOOGTEMATEN IN METERS T.O.V. N.A.P. (N.A.P. PUBLICATIE 2006)

DEFINITIEF

SWECO

Fase van werkzaamheden: BESTEK

Rev.	Wijziging	Dat.	Get.	Gez.	Acc.	Projectnummer	Tekeningnummer	Formaat
						212201	4.16	A0
						Bestelnummer	Bladnummer	Schaal
								1:20
			Get.	Gez.	Acc.	Datum		Filenaam
			PK			03-07-2009		212201403.dwg

© Grontmij Groep Alle rechten voorbehouden

Plotdatum : 9-7-2009

P:\212201\CAD\Woonr\pmaken\212201403.dwg