


VERDIEPING 1

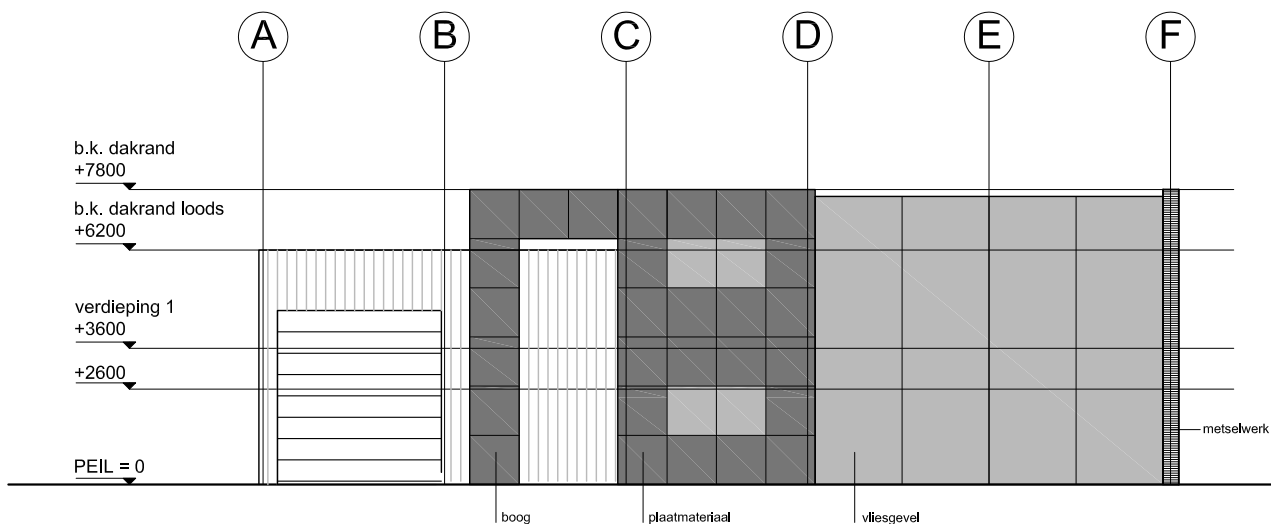

VOORGEVEL



Project: BEDRIJFSHAL MET LOODS
PROJECT KLAS 3, COHORT 2009

Schaal: 1:200
Formaat: A4
Datum: 18-10-2011

Tekeningfase: VO
Tekenaar: PPN
Tekeningnummer: A.02