






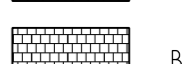
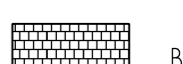


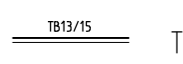
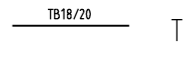
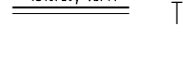
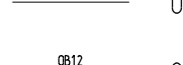
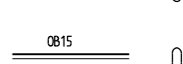
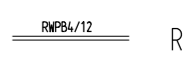
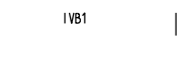
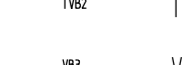
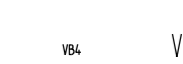

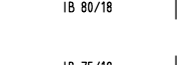




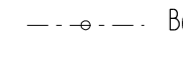






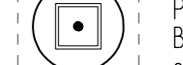


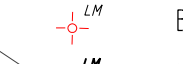
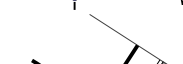


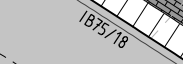


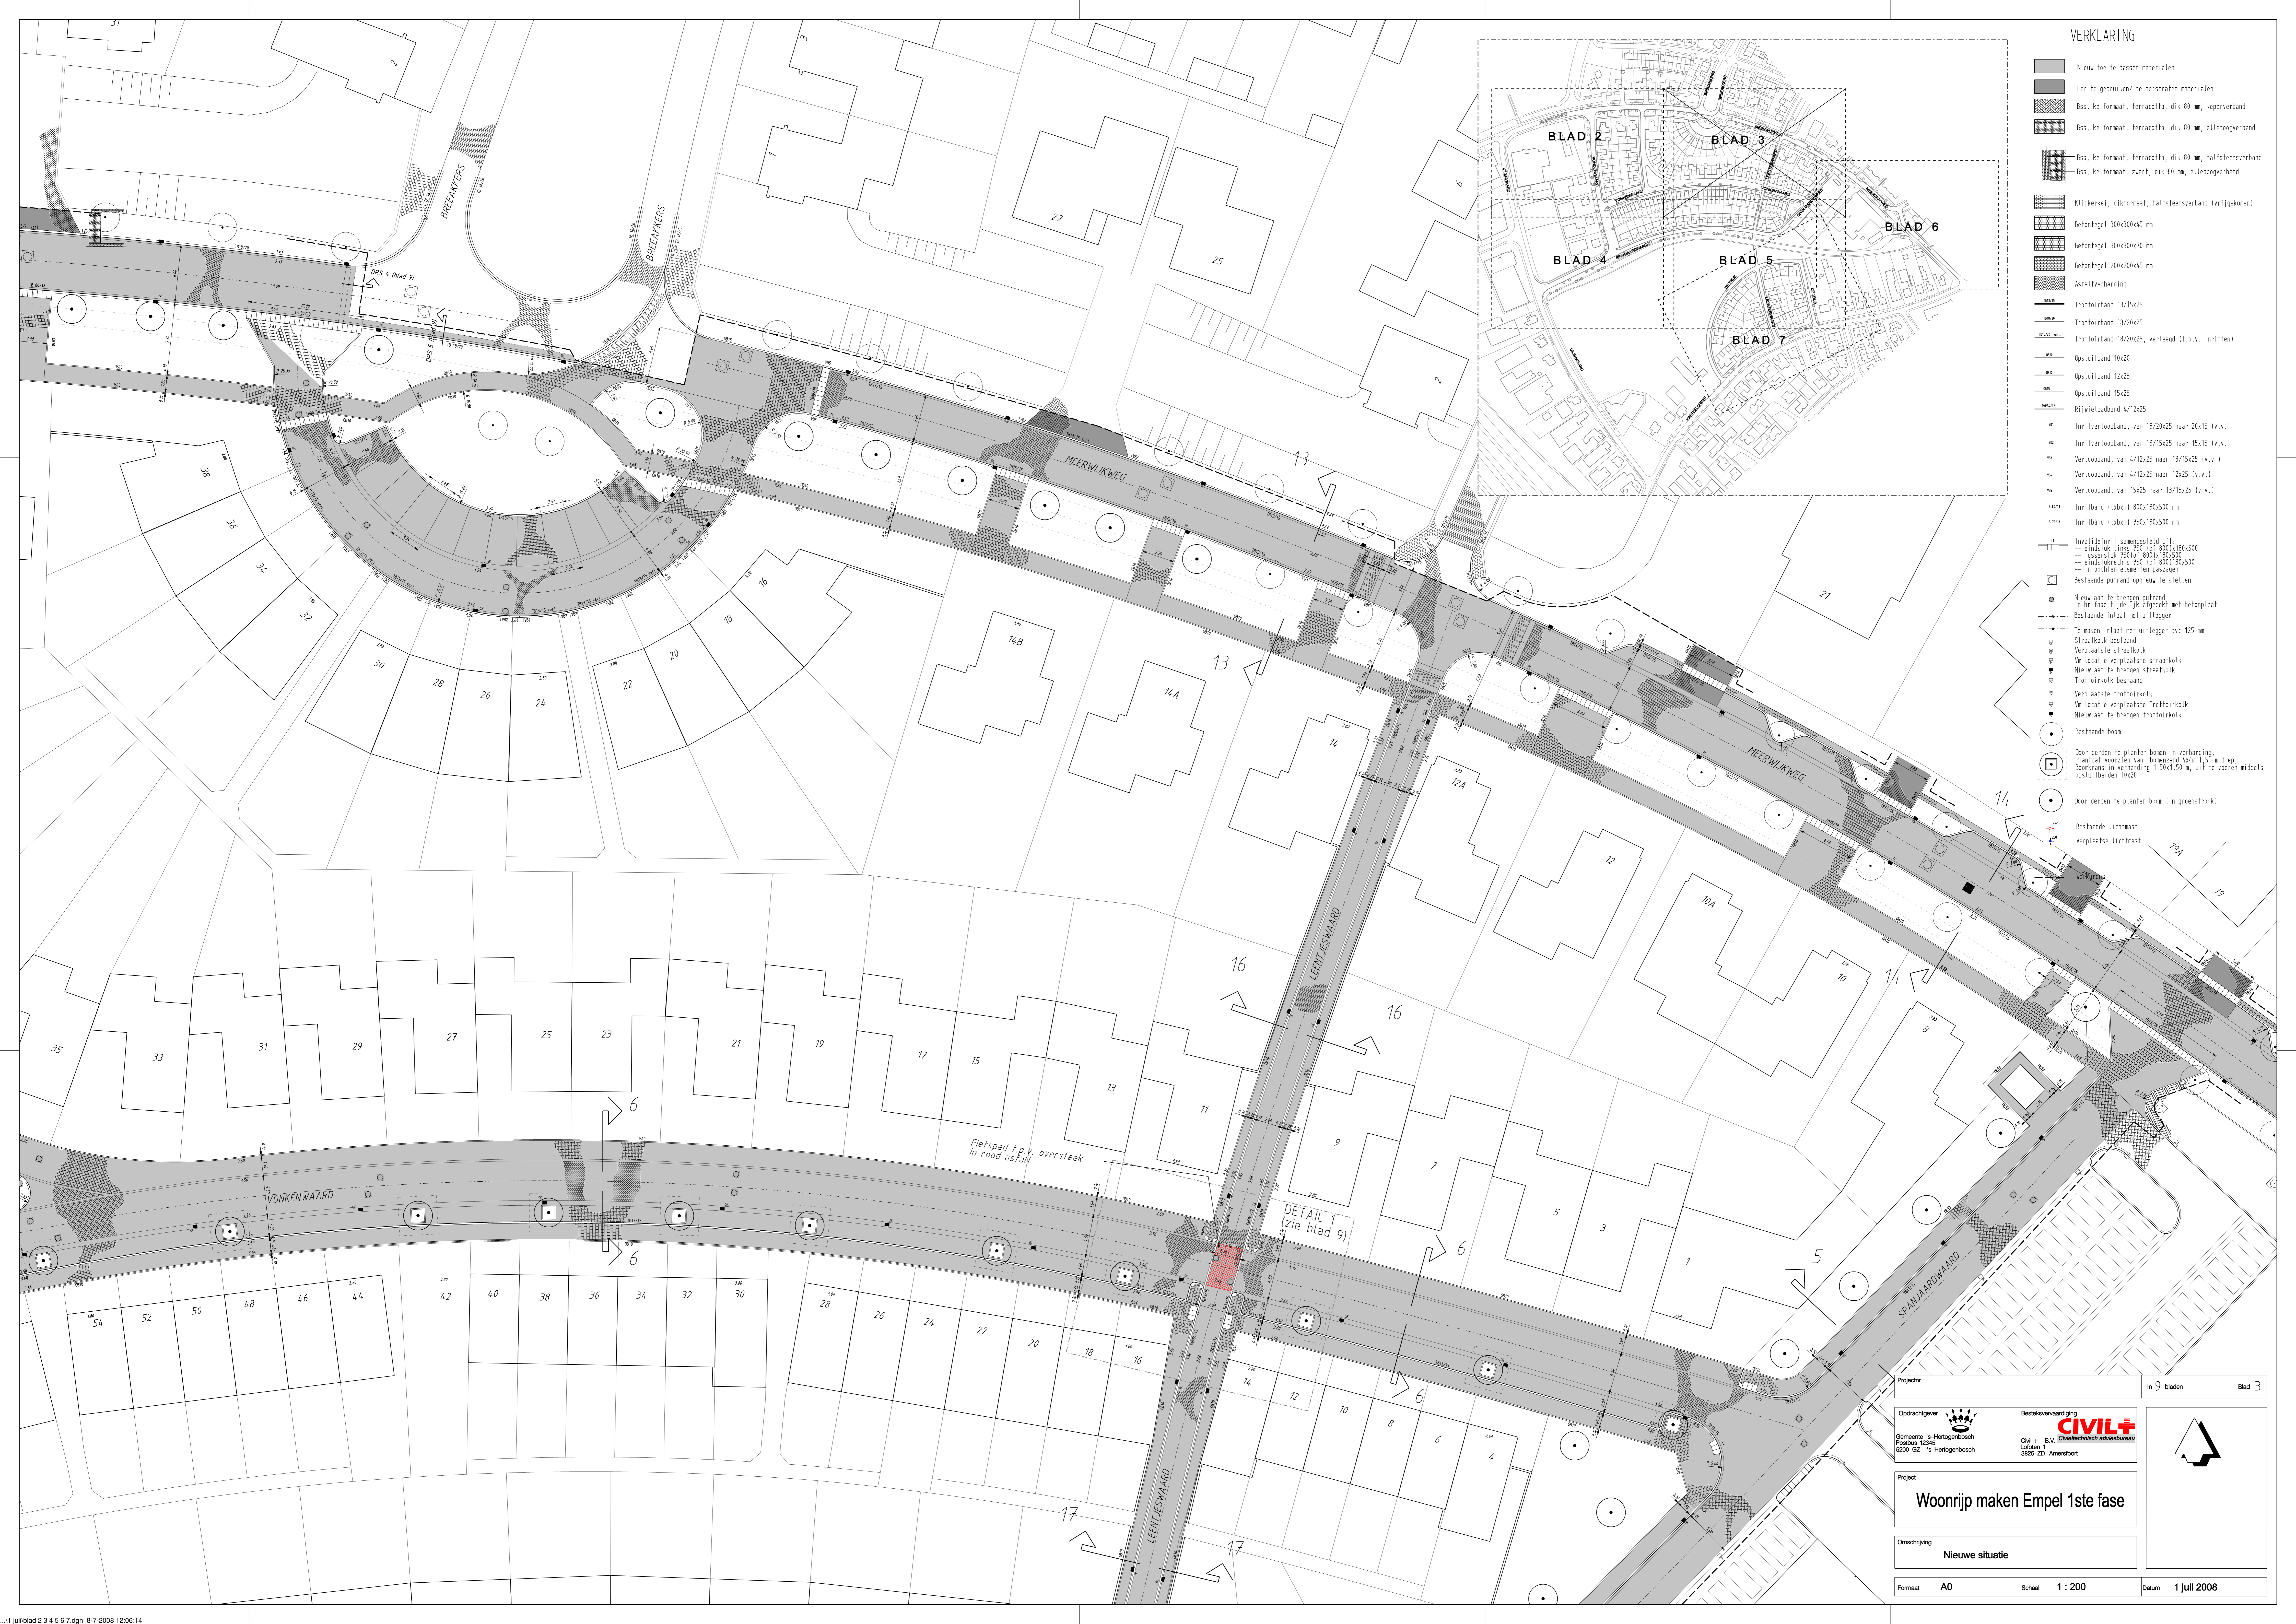
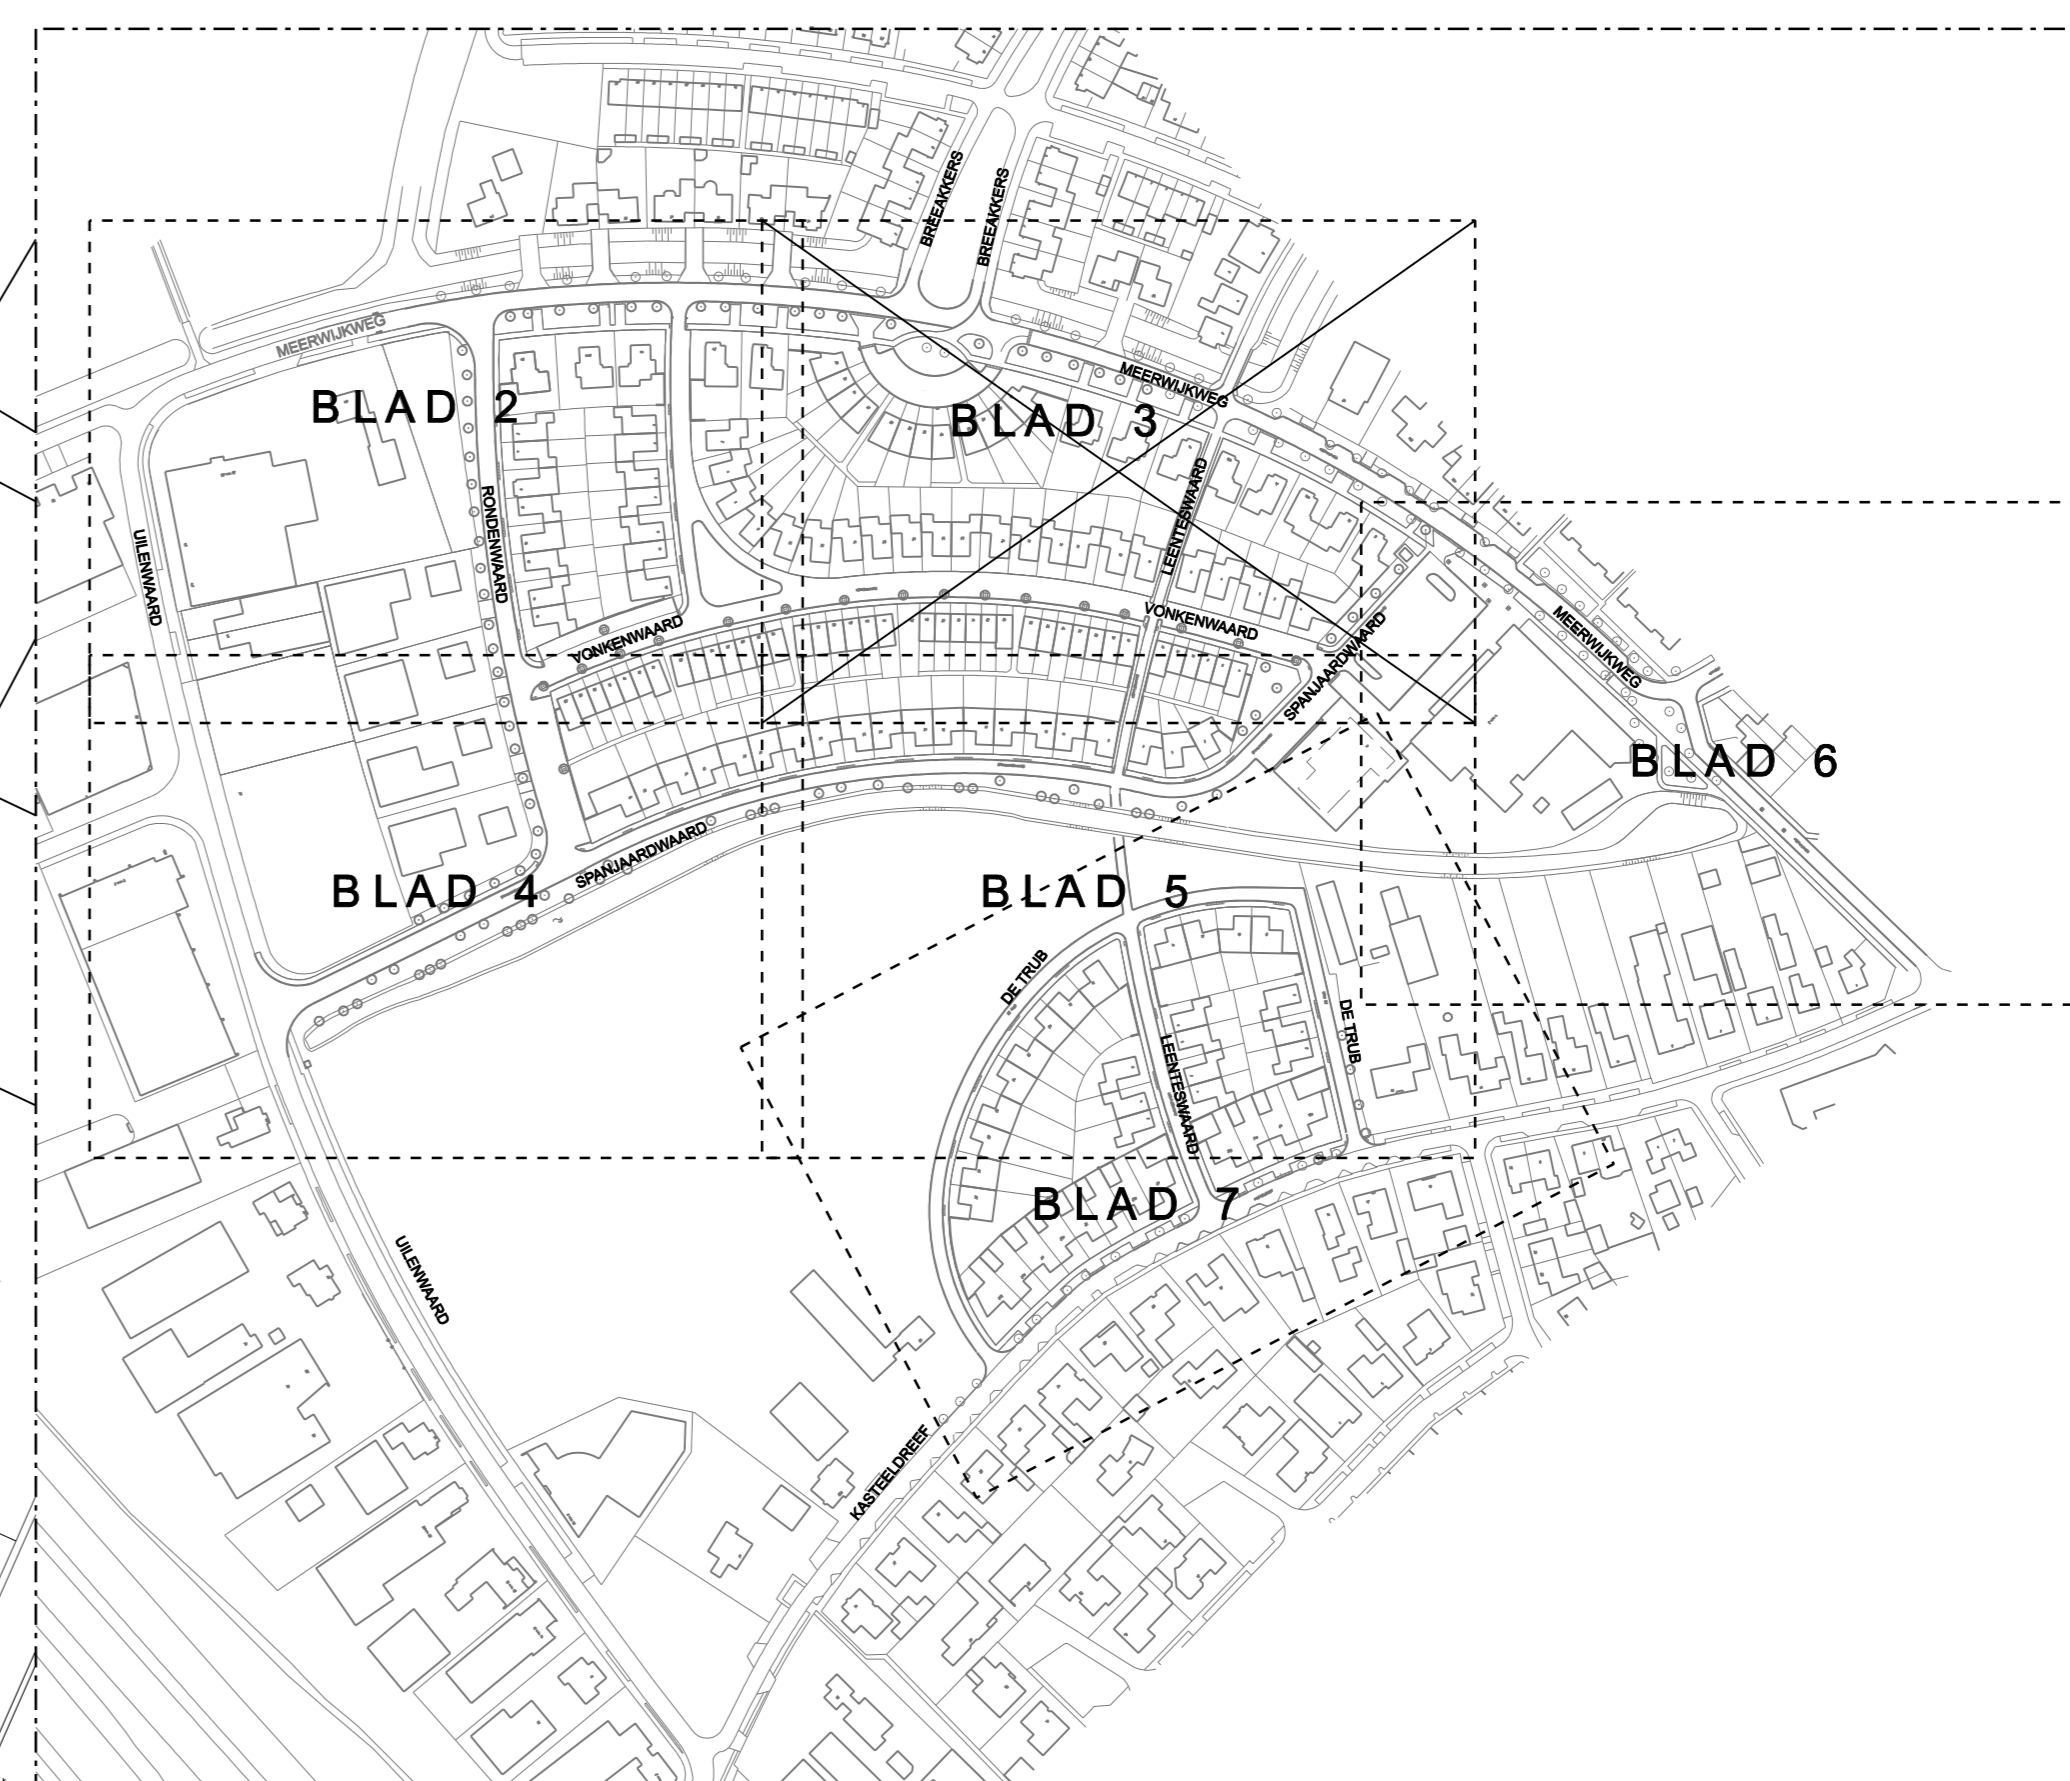


VERKLARING

-  Nieuw toe te passen materialen
-  Her te gebruiken/ te herstraten materialen
-  Bss, keiformaat, terracotta, dik 80 mm, kegeverband
-  Bss, keiformaat, terracotta, dik 80 mm, elleboogverband
-  Bss, keiformaat, terracotta, dik 80 mm, halfsteensverband
-  Bss, keiformaat, zwart, dik 80 mm, elleboogverband
-  Klinkerkeel, dikformaat, halfsteensverband (vrijgekomen)
-  Betonteg. 300x300x45 mm
-  Betonteg. 300x300x70 mm
-  Betonteg. 200x200x45 mm
-  Asphaltverharding
-  Trottoirband 13/15x25
-  Trottoirband 18/20x25
-  Trottoirband 18/20x25, verlaagd (t.p.v. inritten)
-  Opsluitband 10x20
-  Opsluitband 12x25
-  Opsluitband 15x25
-  Rijwielpadband 4/12x25
-  Inritverloopband, van 13/15x25 naar 20x15 (v.v.)
-  Inritverloopband, van 13/15x25 naar 15x15 (v.v.)
-  Verloopband, van 4/12x25 naar 13/15x25 (v.v.)
-  Verloopband, van 4/12x25 naar 12x25 (v.v.)
-  Verloopband, van 15x25 naar 13/15x25 (v.v.)
-  Inritband (lxbh) 800x180x500 mm
-  Inritband (lxbh) 750x180x500 mm
-  Invaldeinrit samengesteld uit:
 --- eindschak links 750 of 800x180x500
 --- tussenschak 750 of 800x180x500
 --- eindschak rechts 750 of 800x180x500
 --- in bochten elementen paszagen
-  Bestaande putrand opnieuw te stellen
-  Nieuw aan te brengen putrand;
 in br-fase tijdelijk afgedekt met betoplaai
-  Bestaande inlaat met uitlegger
-  Te maken inlaat met uitlegger pvc 125 mm
-  Straatkolk bestaand
-  Verplaatste straatkolk
-  In locatie verplaatste straatkolk
-  Nieuw aan te brengen straatkolk
-  Trottoirkolk bestaand
-  Verplaatste trottoirkolk
-  In locatie verplaatste Trottoirkolk
-  Nieuw aan te brengen trottoirkolk
-  Bestaande boom
-  Door derden te planten boom in verhardings
-  Door derden te planten boom (in groenstrook)
-  Bestaande lichtmast
-  Verplaatste lichtmast



Projectnr. in 9 bladen Blad 3	
Opdrachtgever Gemeente 't-Hertogenbosch Postbus 10345 5200 CZ 't-Hertogenbosch	Bestaatsvervaardiging CIVIL+ Civil & B.V. Civieltechnisch adviesbureau Lofoten 1 3825 ZD Amersfoort
Project Woonrijp maken Empel 1ste fase	
Omschrijving Nieuwe situatie	
Formaat A0	Schaal 1 : 200
Datum 1 juli 2008	