




linker zijgevel

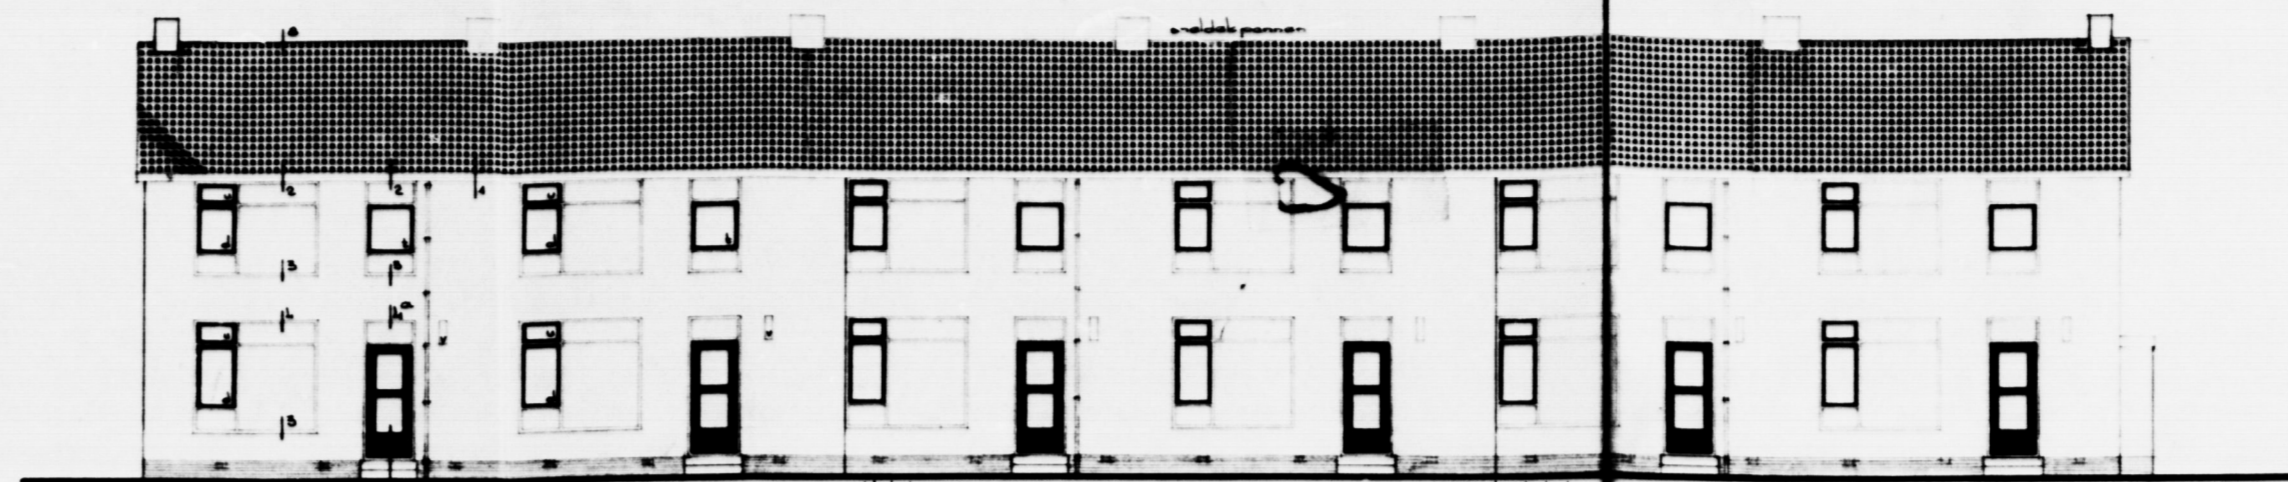


voorgevel

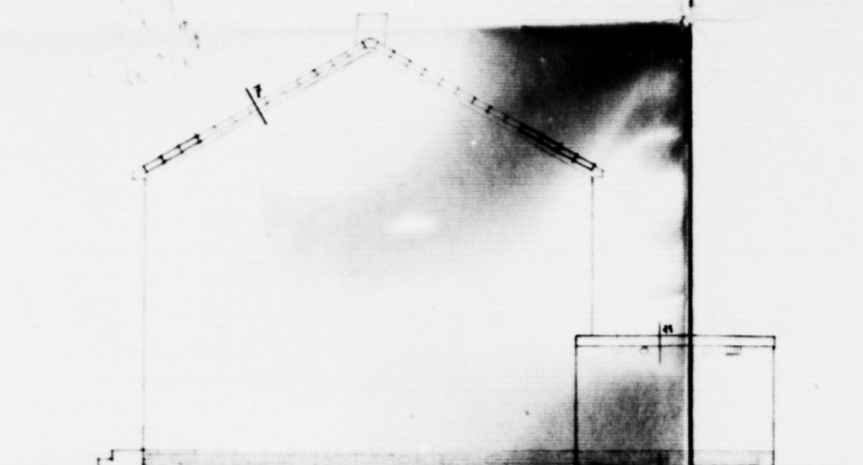

rechter zijgevel

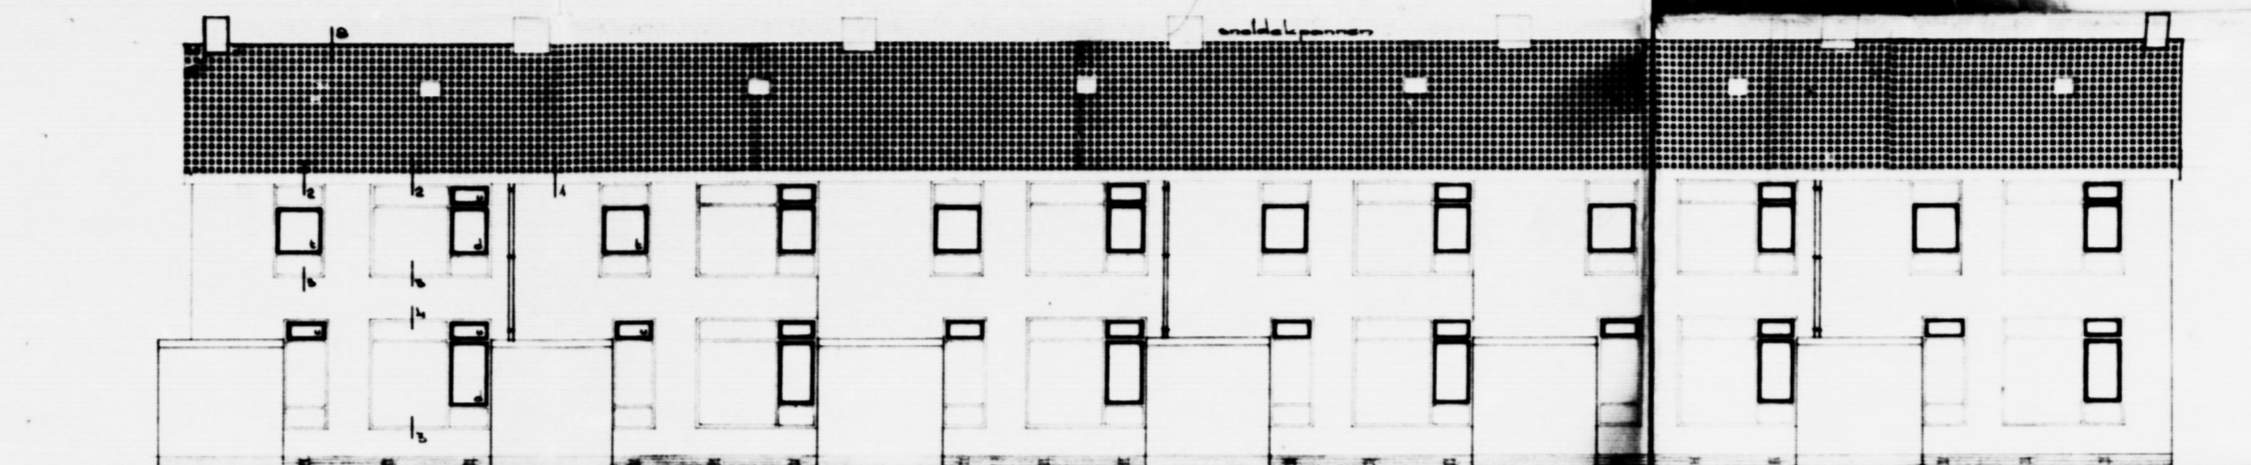


achtergevel

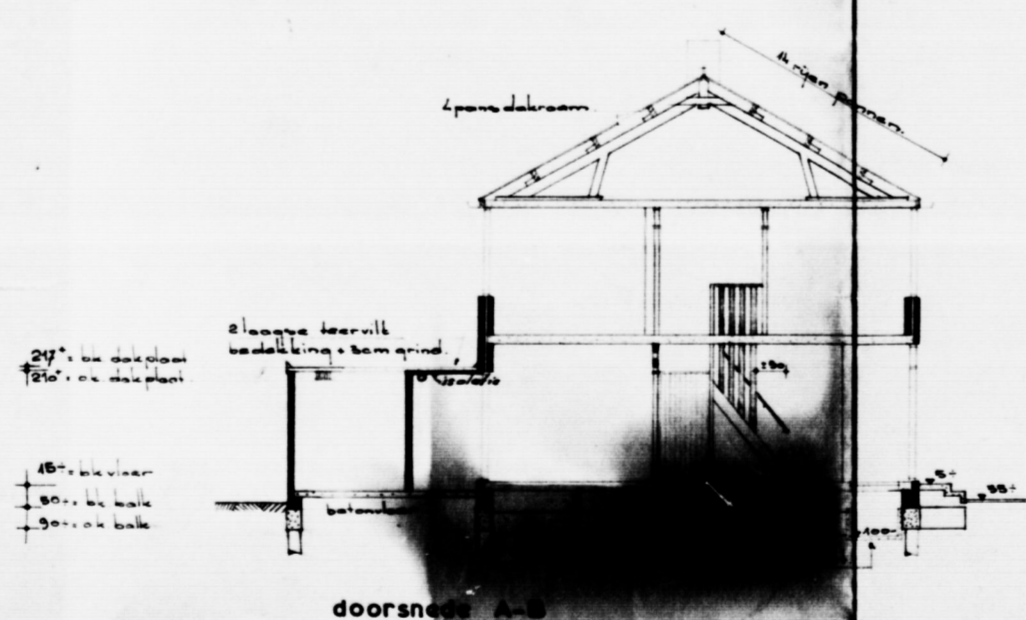


doorsnede


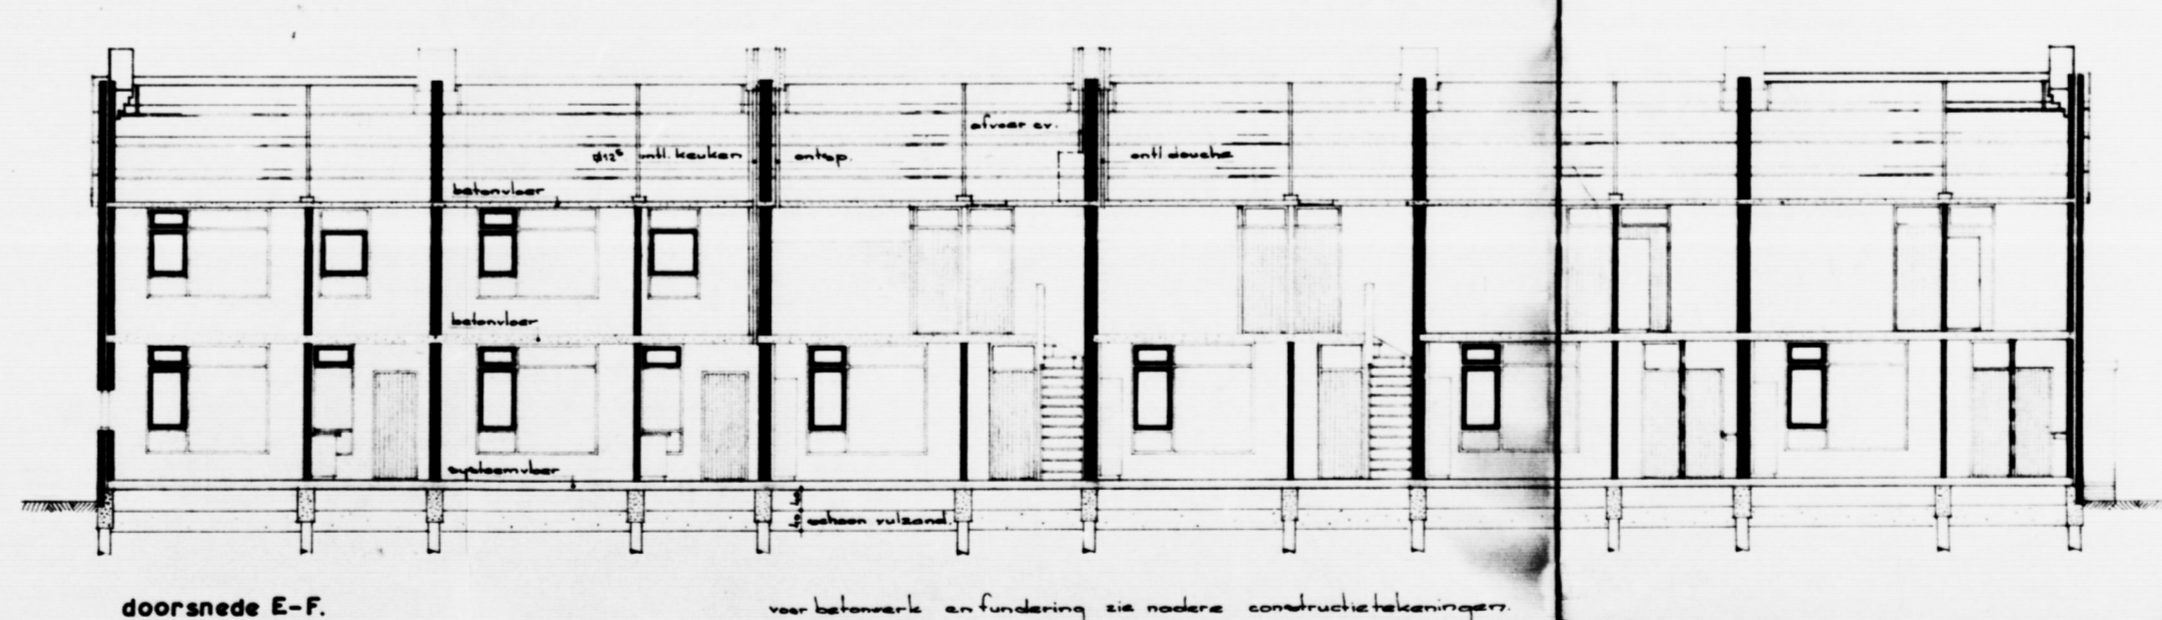


doorsnede E-F

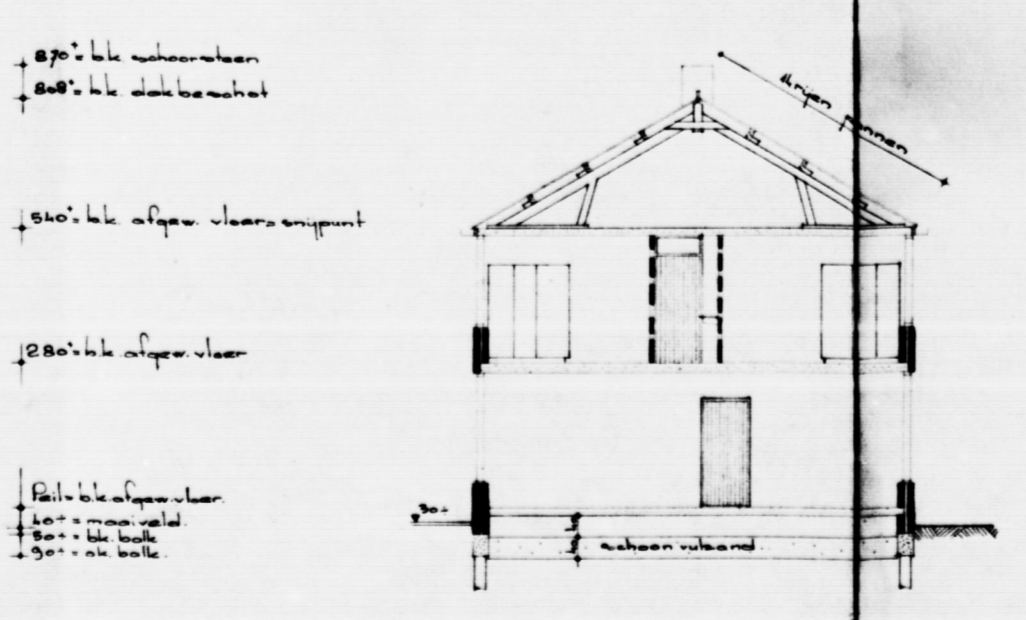

doorsnede C-D



kapplan                      verdieping  

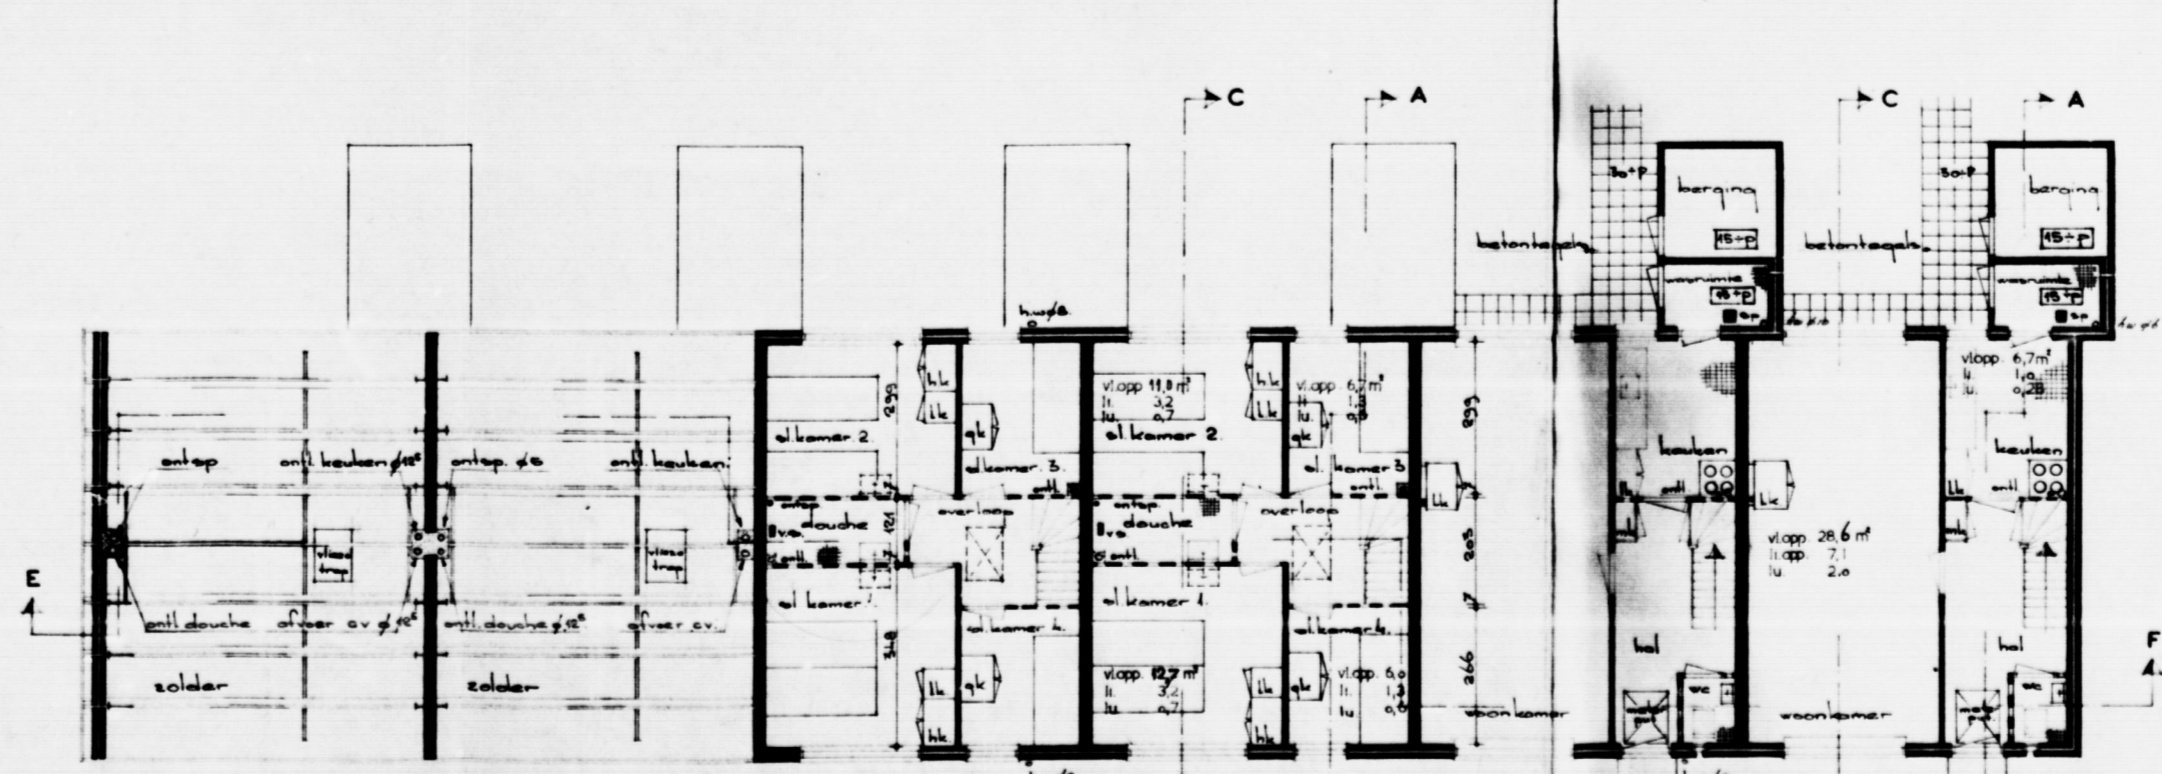

plattegronden



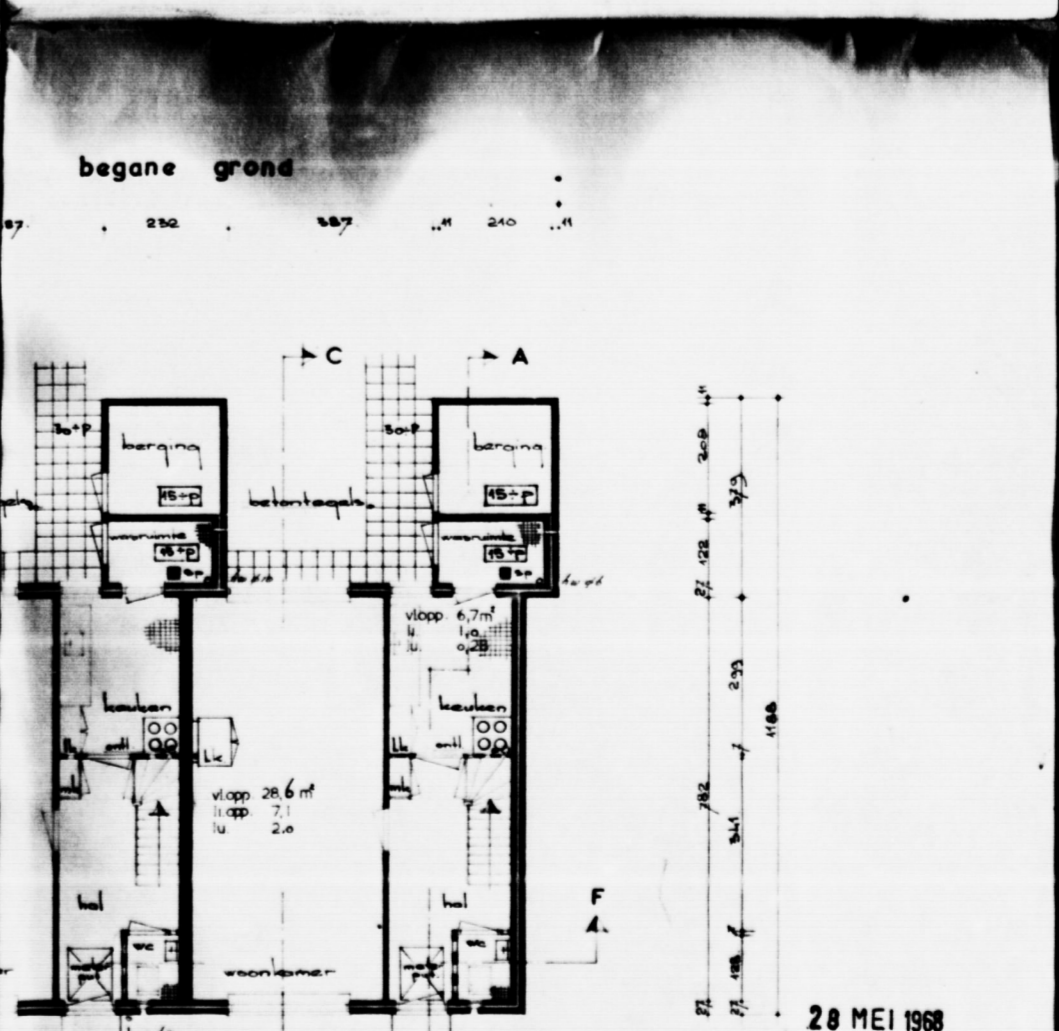

begane grond

28 MEI 1968

Woningbouwvereniging "G. JUNO" te Gidriggen

01882-2001

**Campold**

uitvoeringsontwerp sch. 1.100 419

TECHNISCH 2.