



VORWAARZICHT

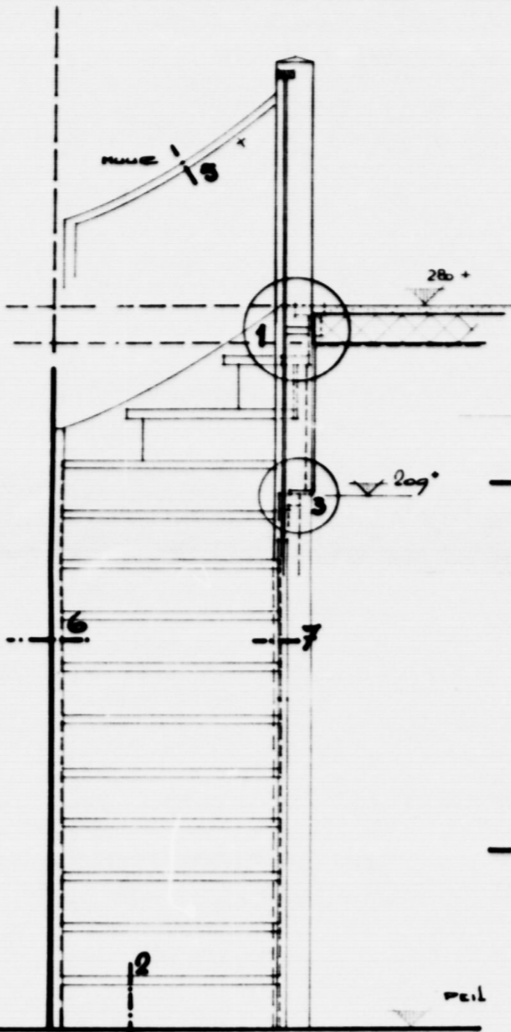


ZWAARZICHT

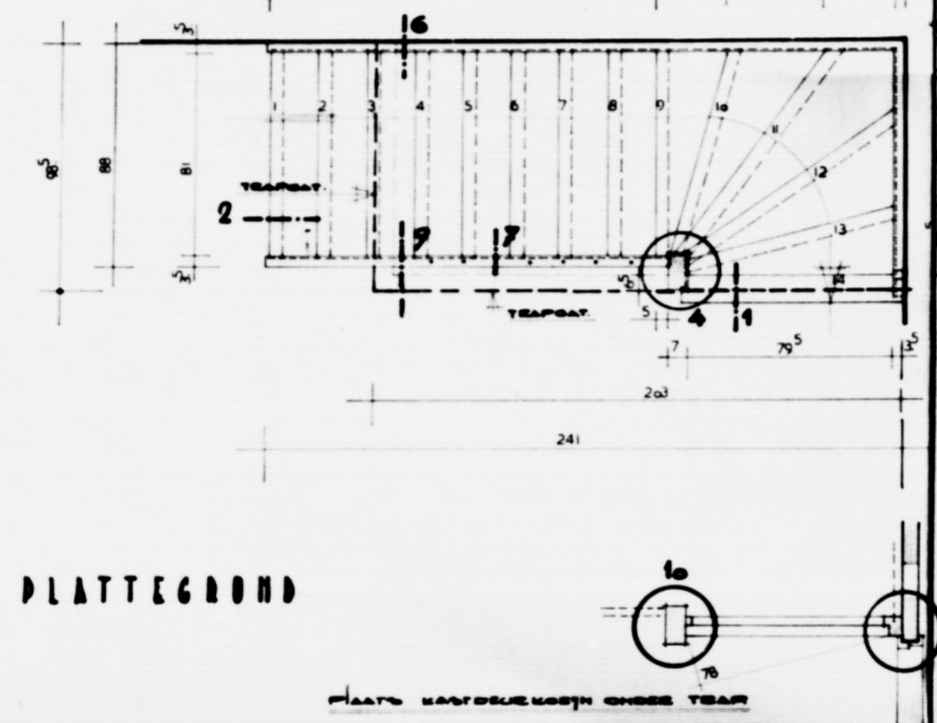


PLATTEGROND




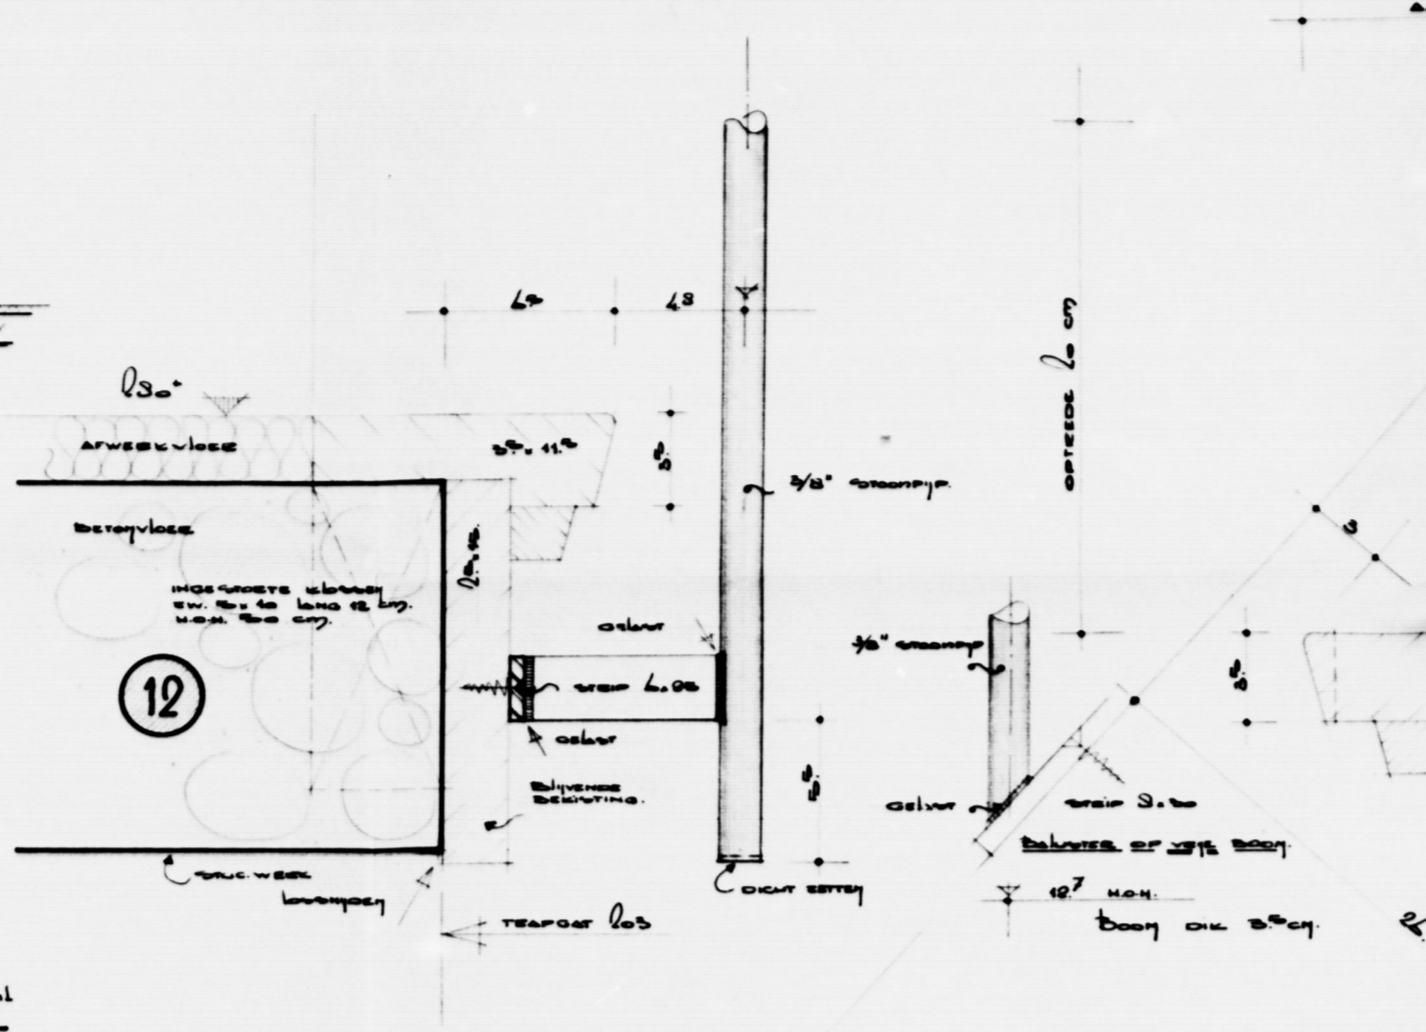


12

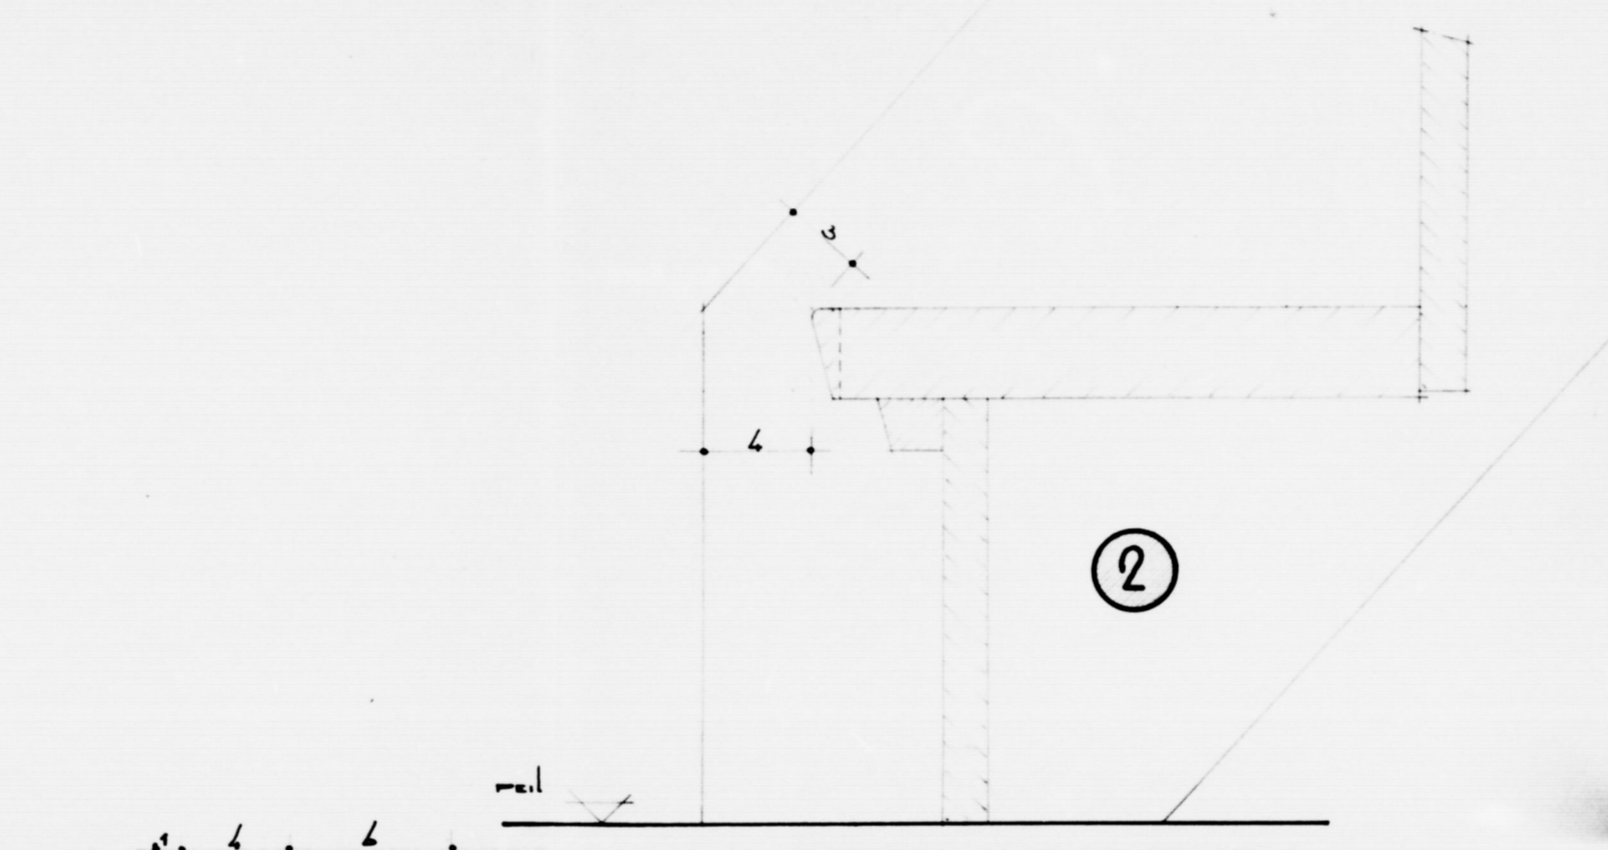

2

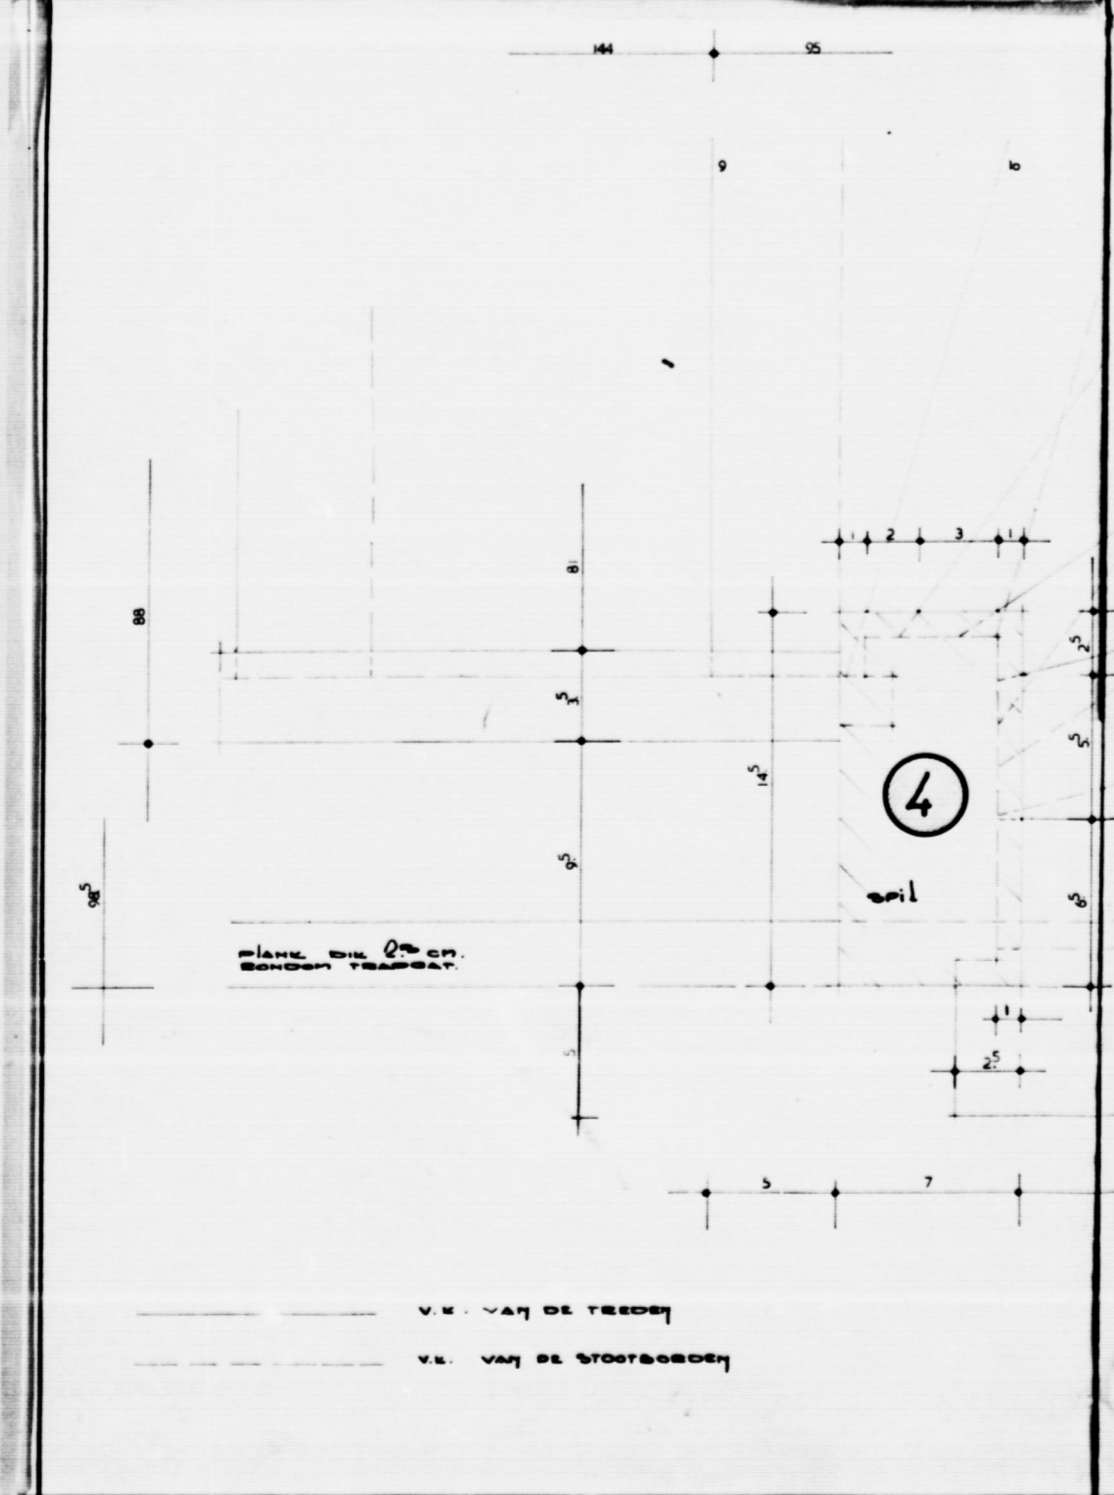


4

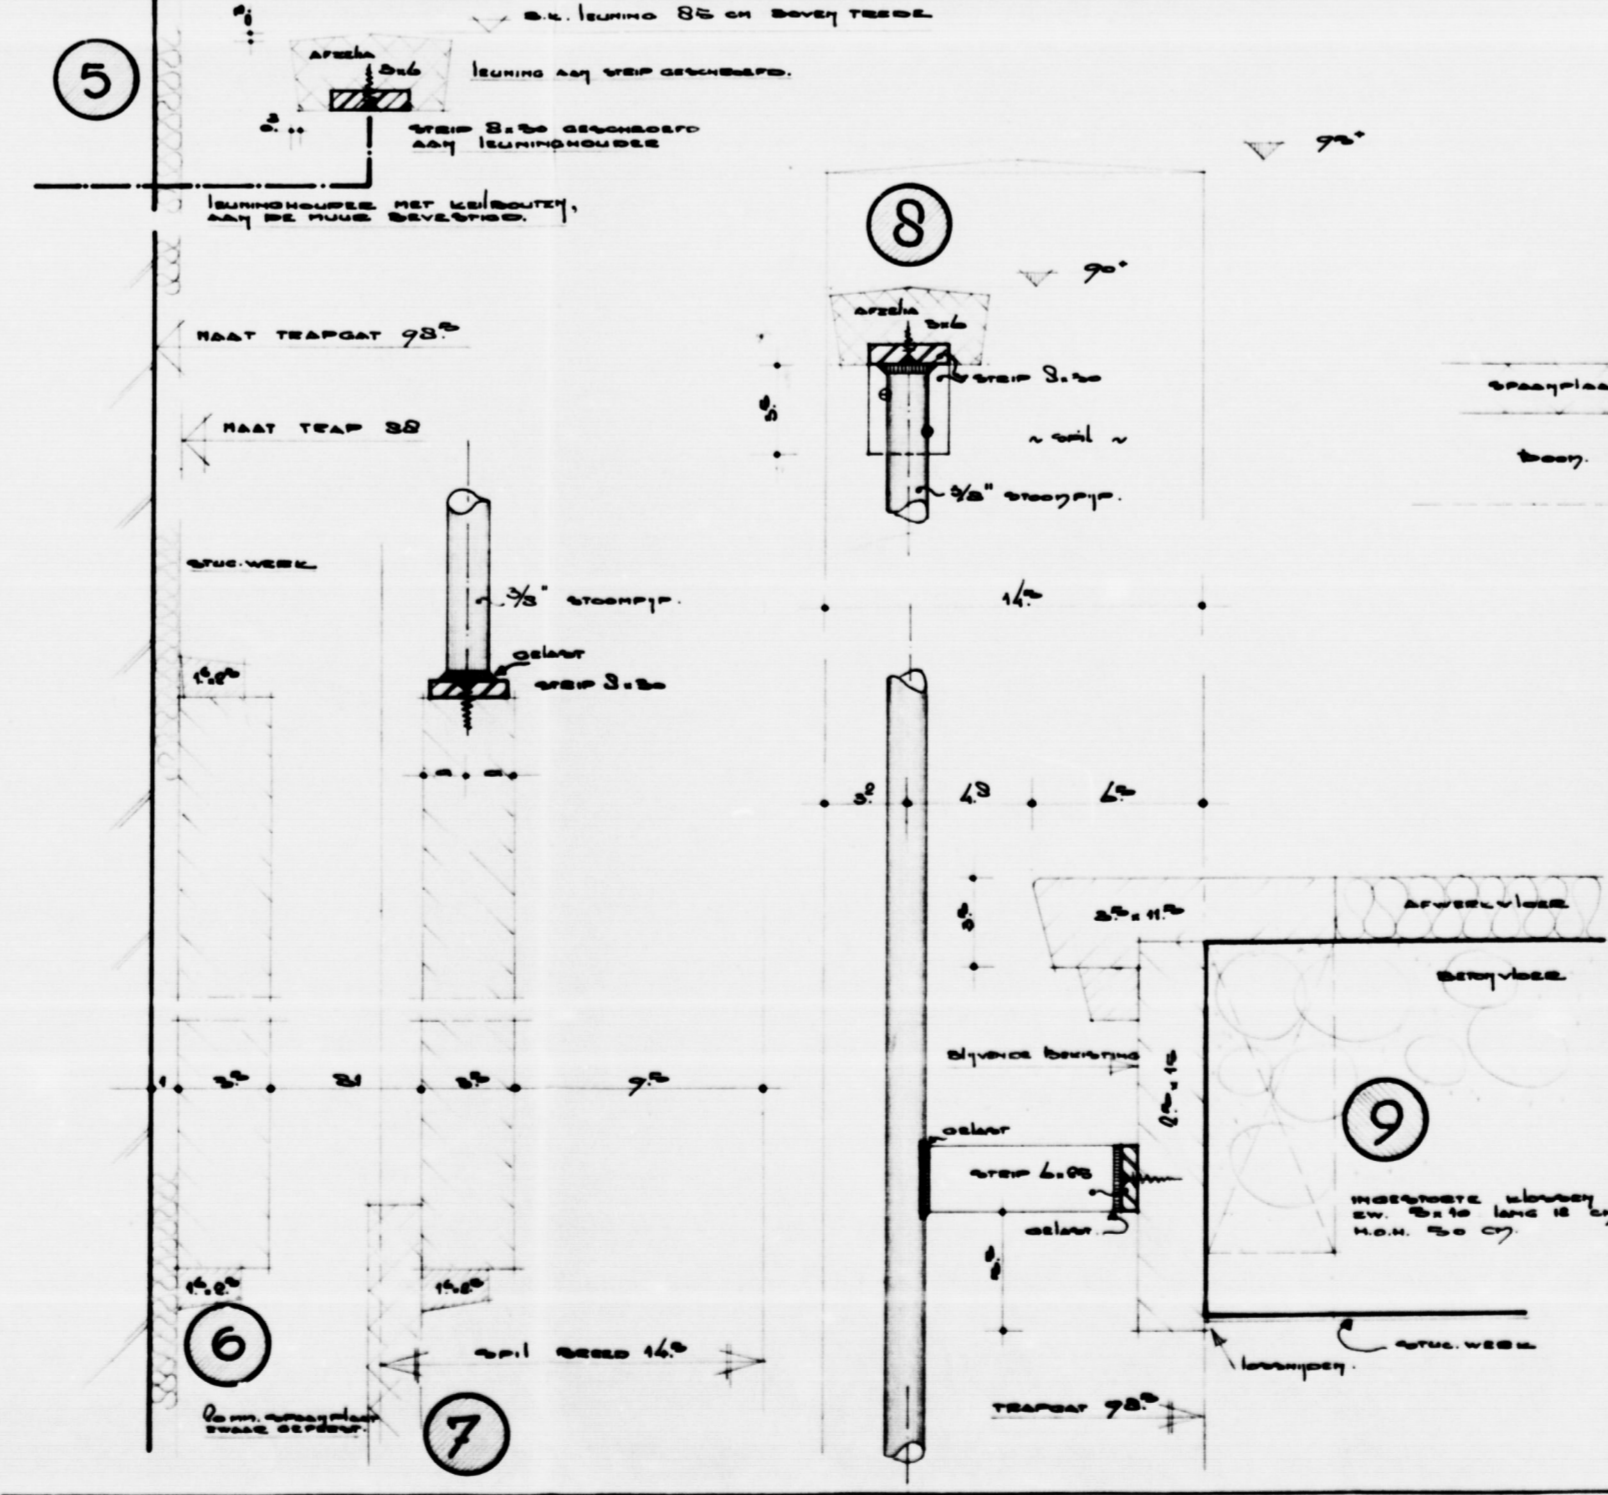


5

8


9

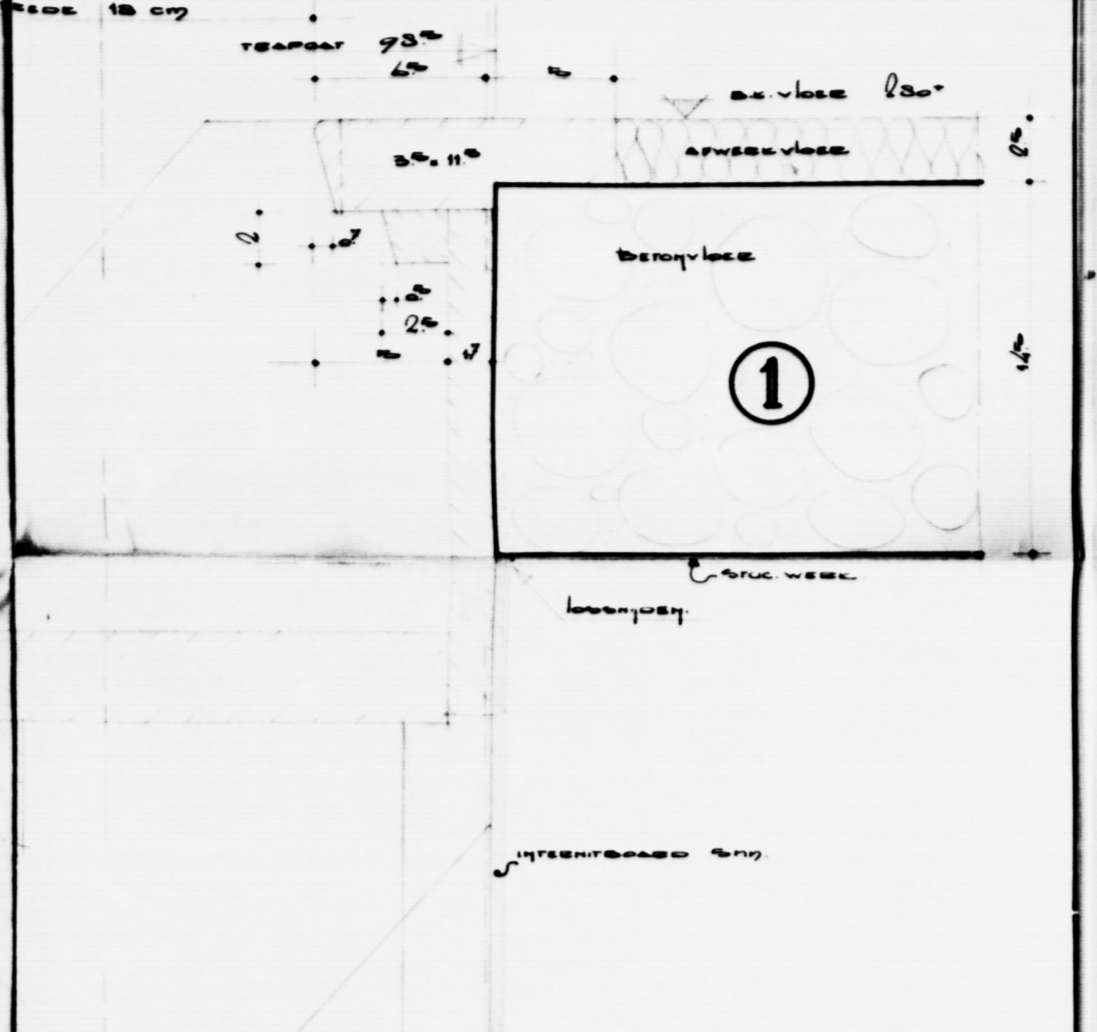

1

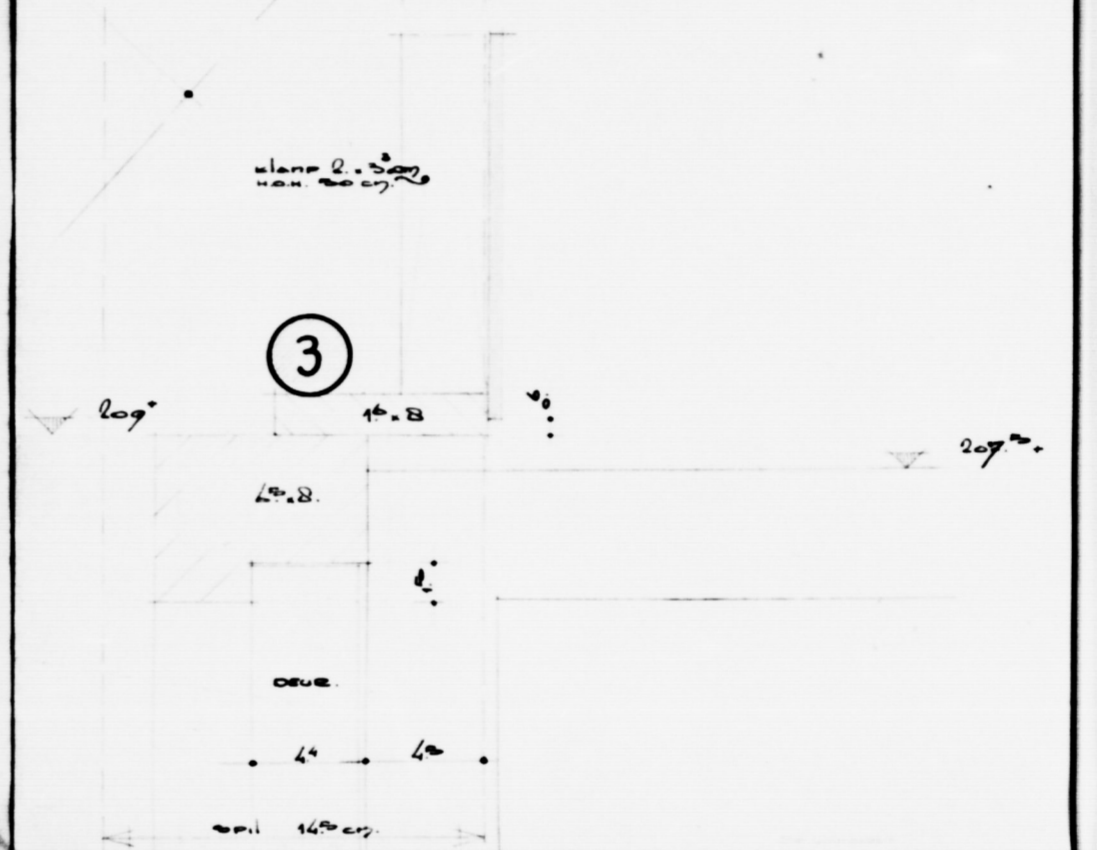

3

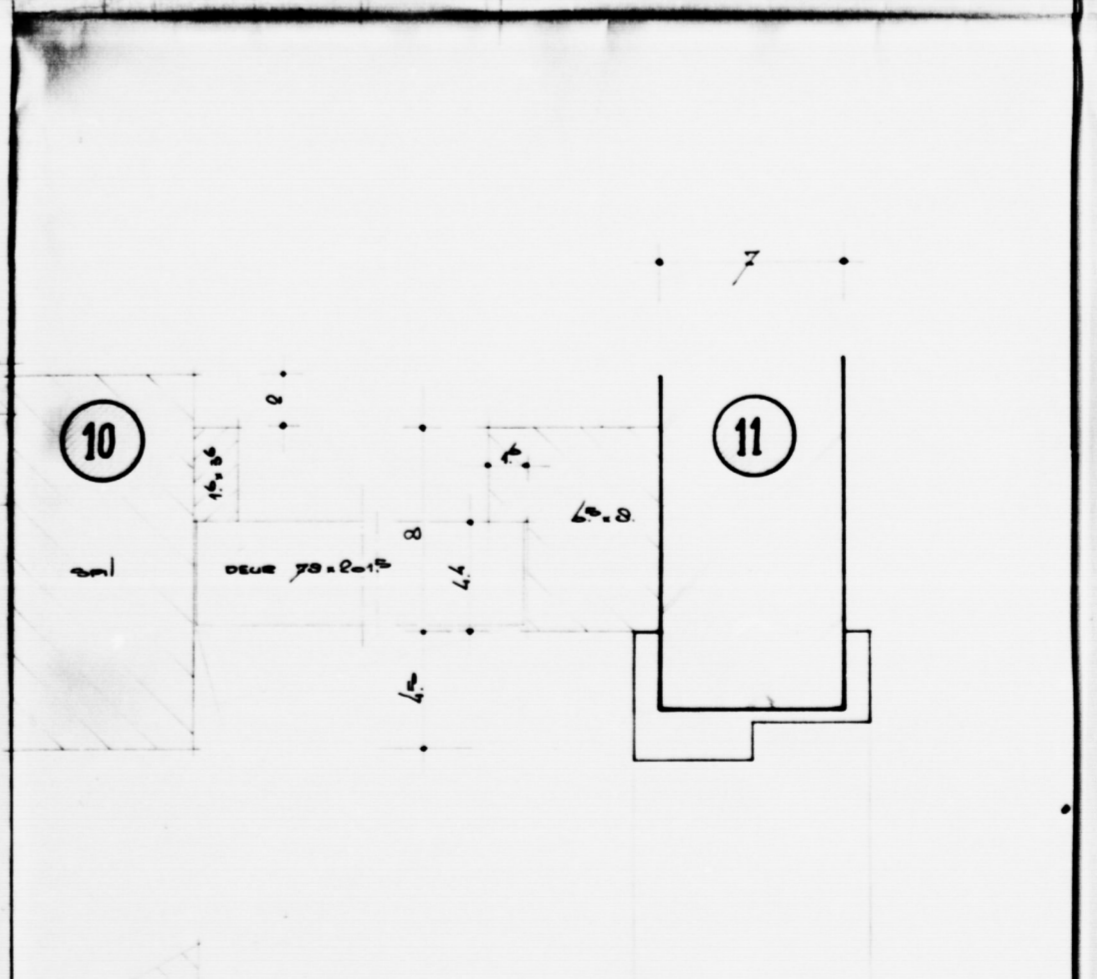

10

11

11882-3002

Woningbouwvereniging "GRUNO"
 Pastoorvliedweg 140
 Groningen
 24 apr 1967

21.07.1967

TRAPPEN + DETAILS

WERKNO 419

TEKENING 15

BUREAU VOOR ARCHITECTUUR EN STEENBOUW b. P. VAN LEEUW & S. VAN DER MEER