

B+O geeft liefde en passie in ruil voor schoonheid en herinneringen

opdrachtgever

Rottinghuis' Aannemingsbedrijf bv Hereplein 9/10 9711 GA Groningen

project

Nieuwbouw 11 Woonhuizen J.P. Santeeweg 9312 PG Nietap

onderwerp

bouwvoorbereiding: bouwkundige opties (blad 1/8)

getekend	formaat	schaal	datum
al	420 x 297mm	1:100	06-12-2016
a 21-12-2016 al	c	e	g
b 10-02-2017 kk	d	f	h
projectnummer	blad	status	

AI13101

Bv-07




definitief

B+O Architectuur en Interieur B.V.
Gasfabriek: Gasgracht 3, 7941 KG Meppel NL
Postbus 264, 7940 AG Meppel NL tel 0522 246625 fax 0522 241355
e-mail info@bureaubeno.nl website www.bureaubeno.nl

Landschap en Stedenbouw
Architectuur en Interieur
Management en Advies
Bouwkunde en Techniek

B
+
O

Optie 1: extra kozijn
niet mogelijk bij bnr 4,7 en 8t/m 10

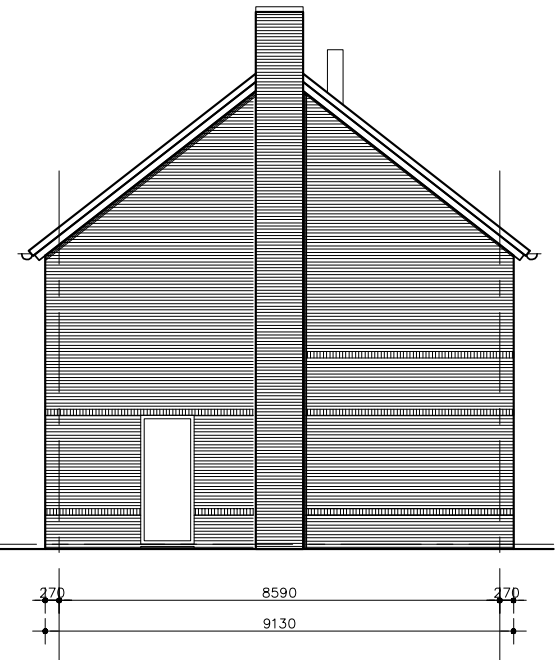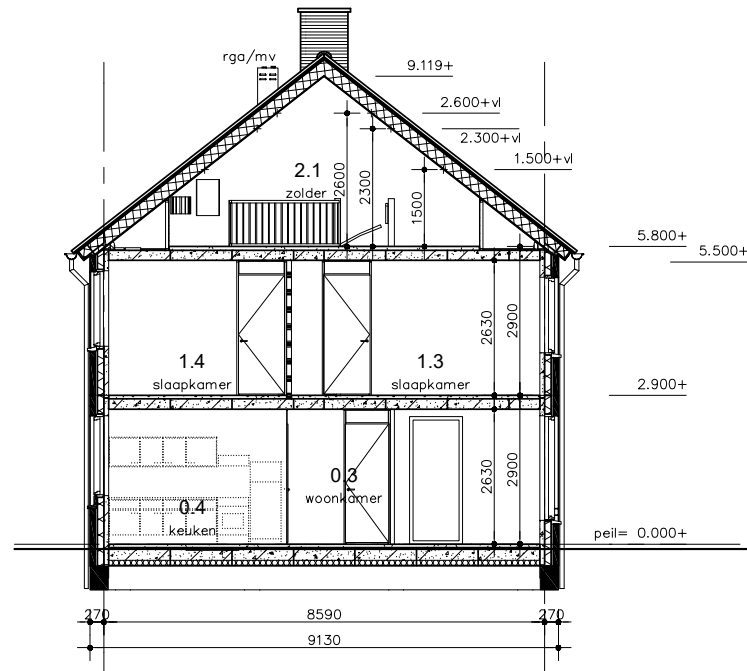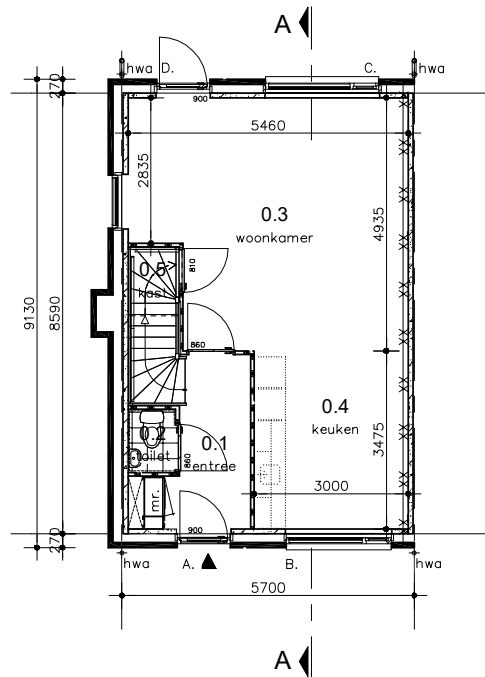


Kopgevel

blad 2 / 8


projectnummer
A113101
schaal
1:100
datum
06-12-2016
gewijzigd
al

B
+
O


Optie 2: dakraam
(circa 1140 x 1180mm)

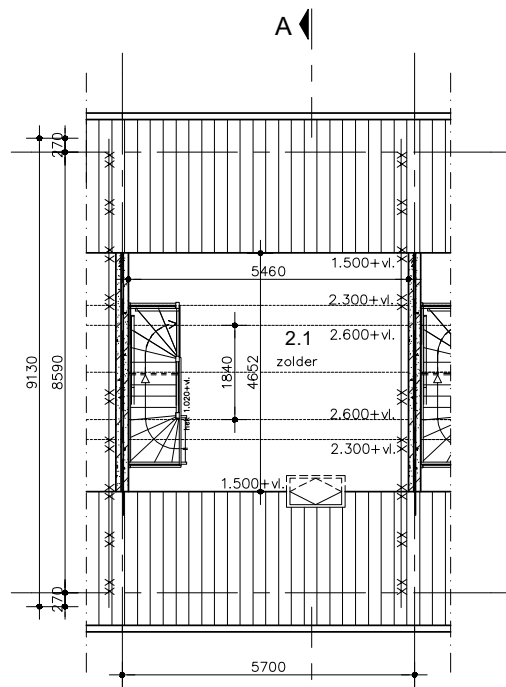

Zolder (5.800+)

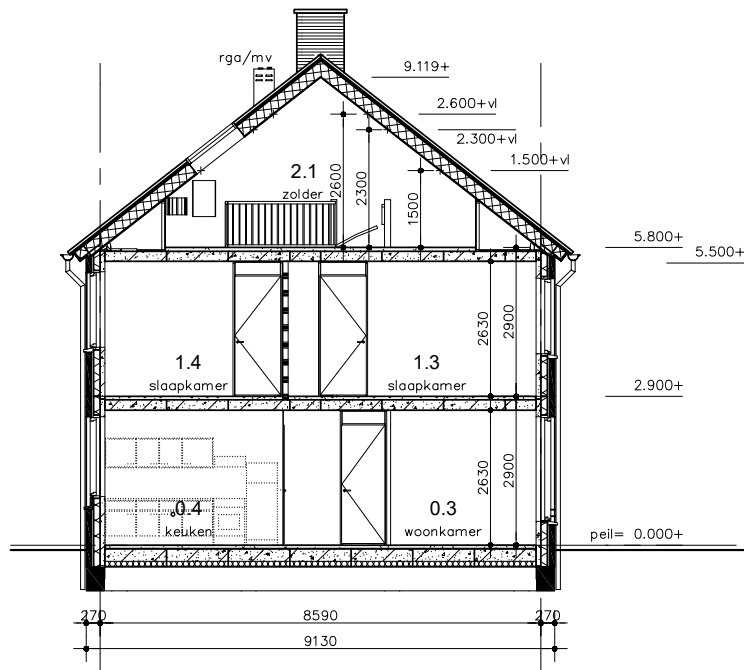

Doorsnede A-A

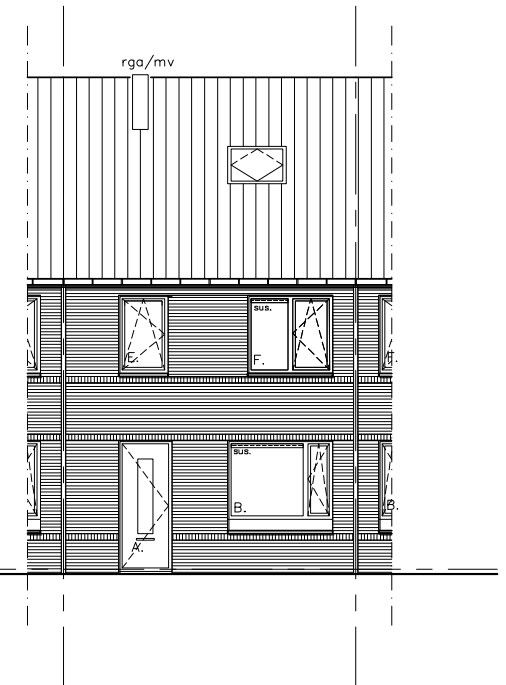


Voorgevel

blad 4 / 8


projectnummer
A113101
schaal
1:100
datum
21-12-2016
gewijzigd
al

B
+
O


Optie 2: dakraam
(circa 550 x 780mm)

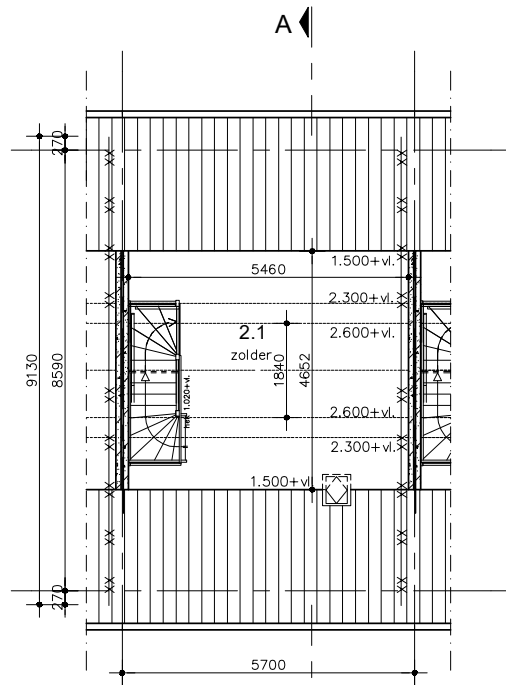

Zolder (5.800+)

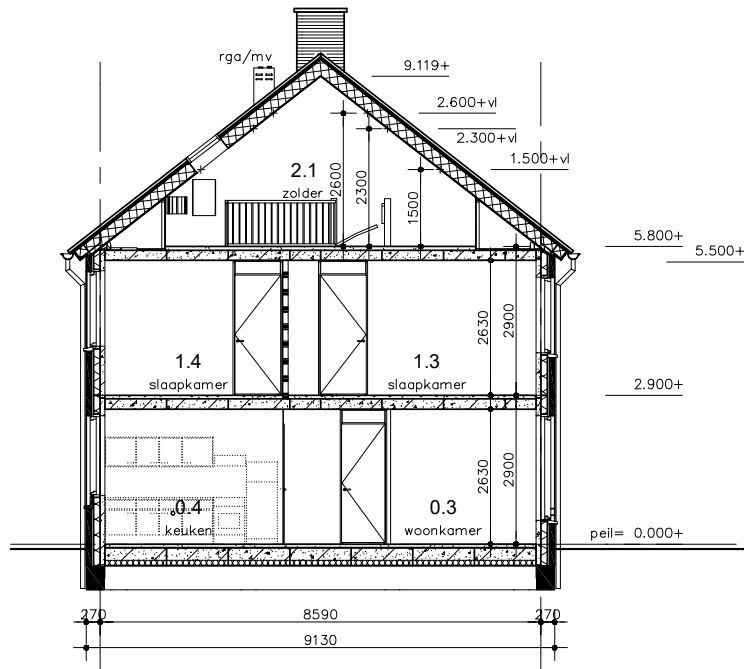

Doorsnede A-A

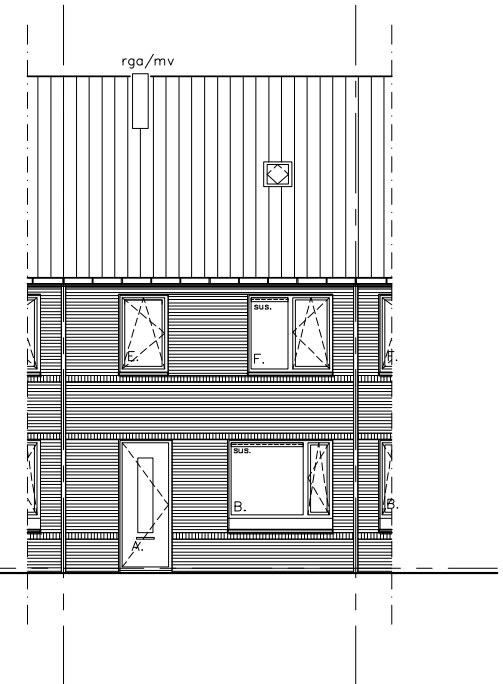


Voorgevel

blad 3 / 8


projectnummer
A113101
schaal
1:100
datum
06-12-2016
gewijzigd
al

B
+
O


Optie 3: dakkapel achterzijde

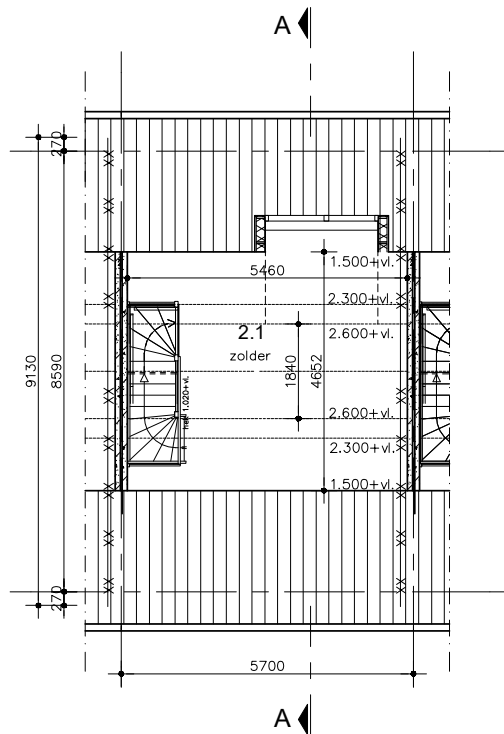

Zolder (5.800+)

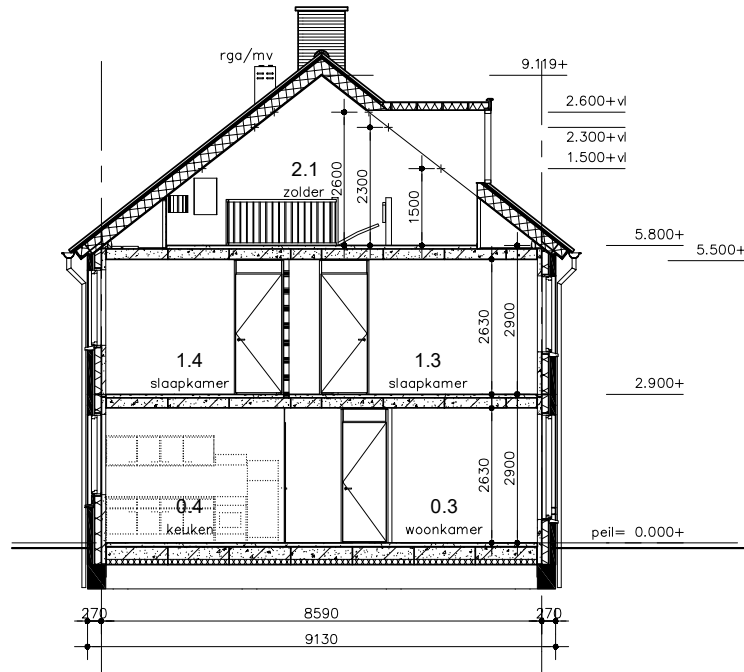

Doorsnede A-A

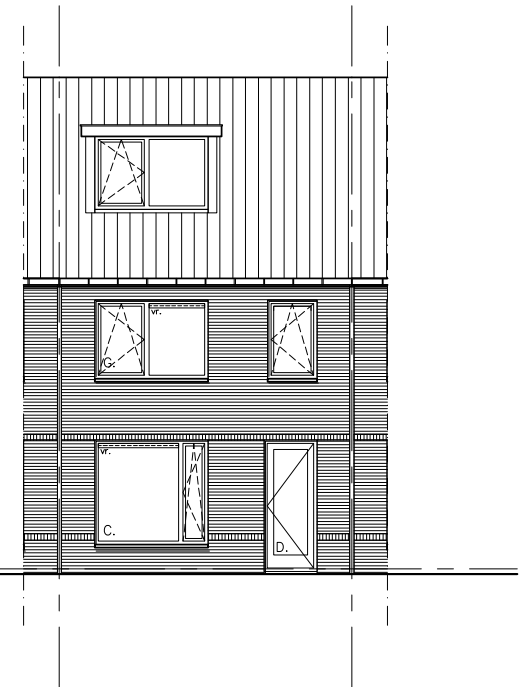

Achtergevel

blad 5 / 8




projectnummer
A113101
schaal
1:100
datum
06-12-2016
gewijzigd

B
+
O

al

Optie 4: openslaande deur

Optie 4A: loopdeur vervangen door raam

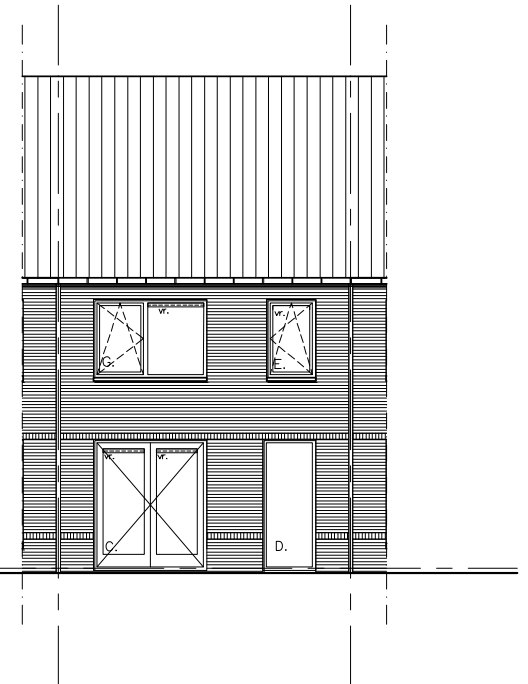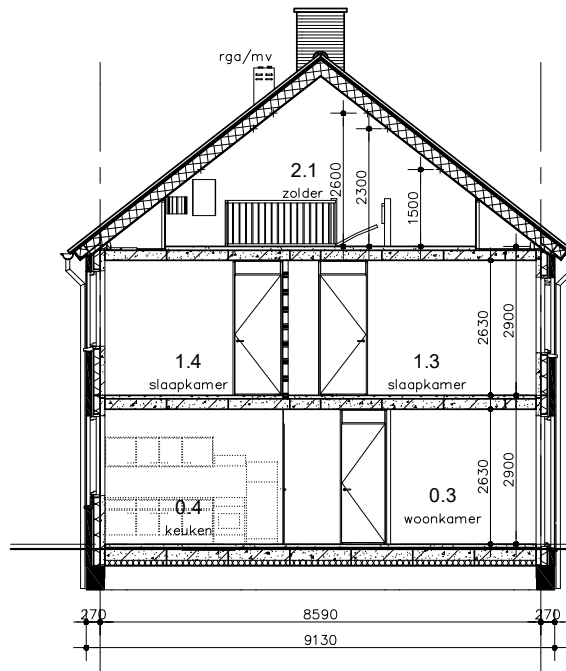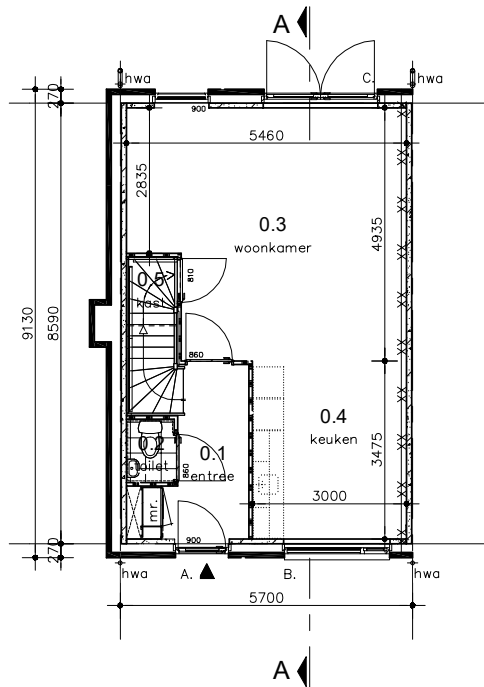


Achtergevel

blad 6 / 8


projectnummer
A113101
schaal
1:100
datum
06-12-2016
gewijzigd
al

B
+
O

Optie 5: uitbouw achterzijde

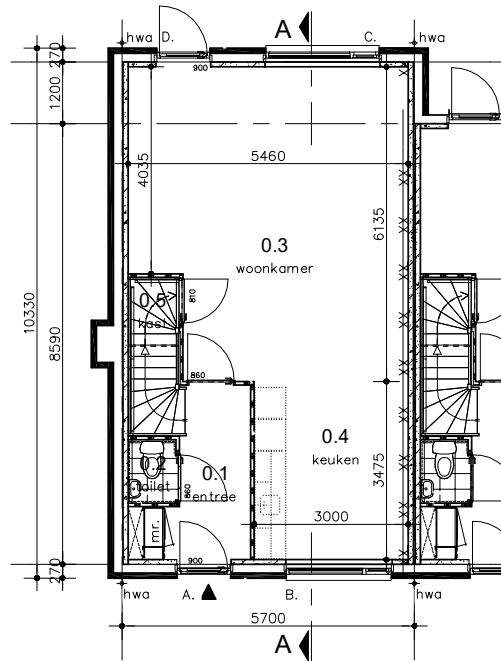

Begane grond (0.000+)

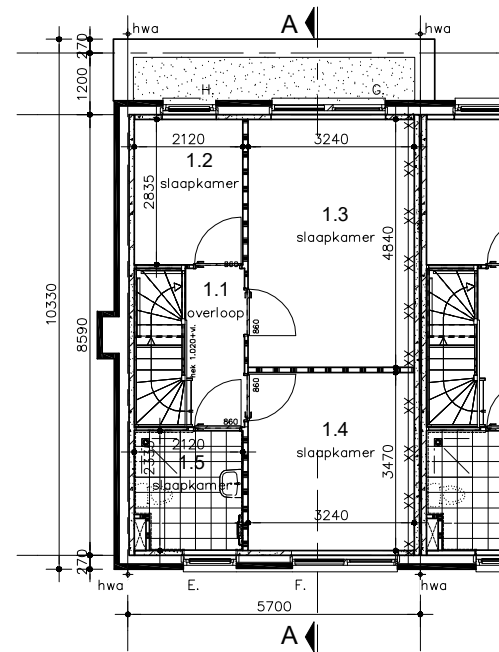


1e Verdieping (2.900+)

blad 7 / 8

projectnummer
A113101
schaal
1:100
datum
06-12-2016
gewijzigd
al

B
+
O

Optie 5: uitbouw achterzijde

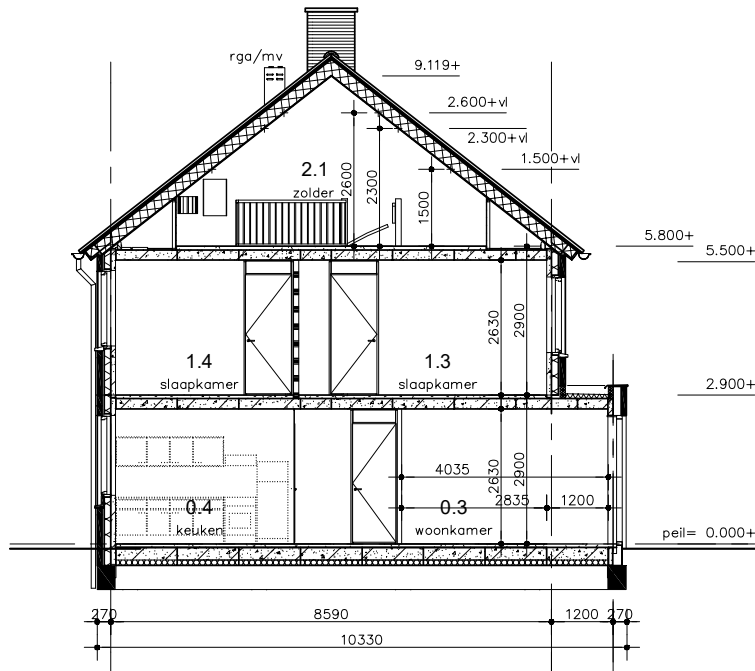

Doorsnede A-A



Achtergevel

blad 8 / 8

projectnummer
A113101
schaal
1:100
datum
06-12-2016
gewijzigd
al

B
+
O