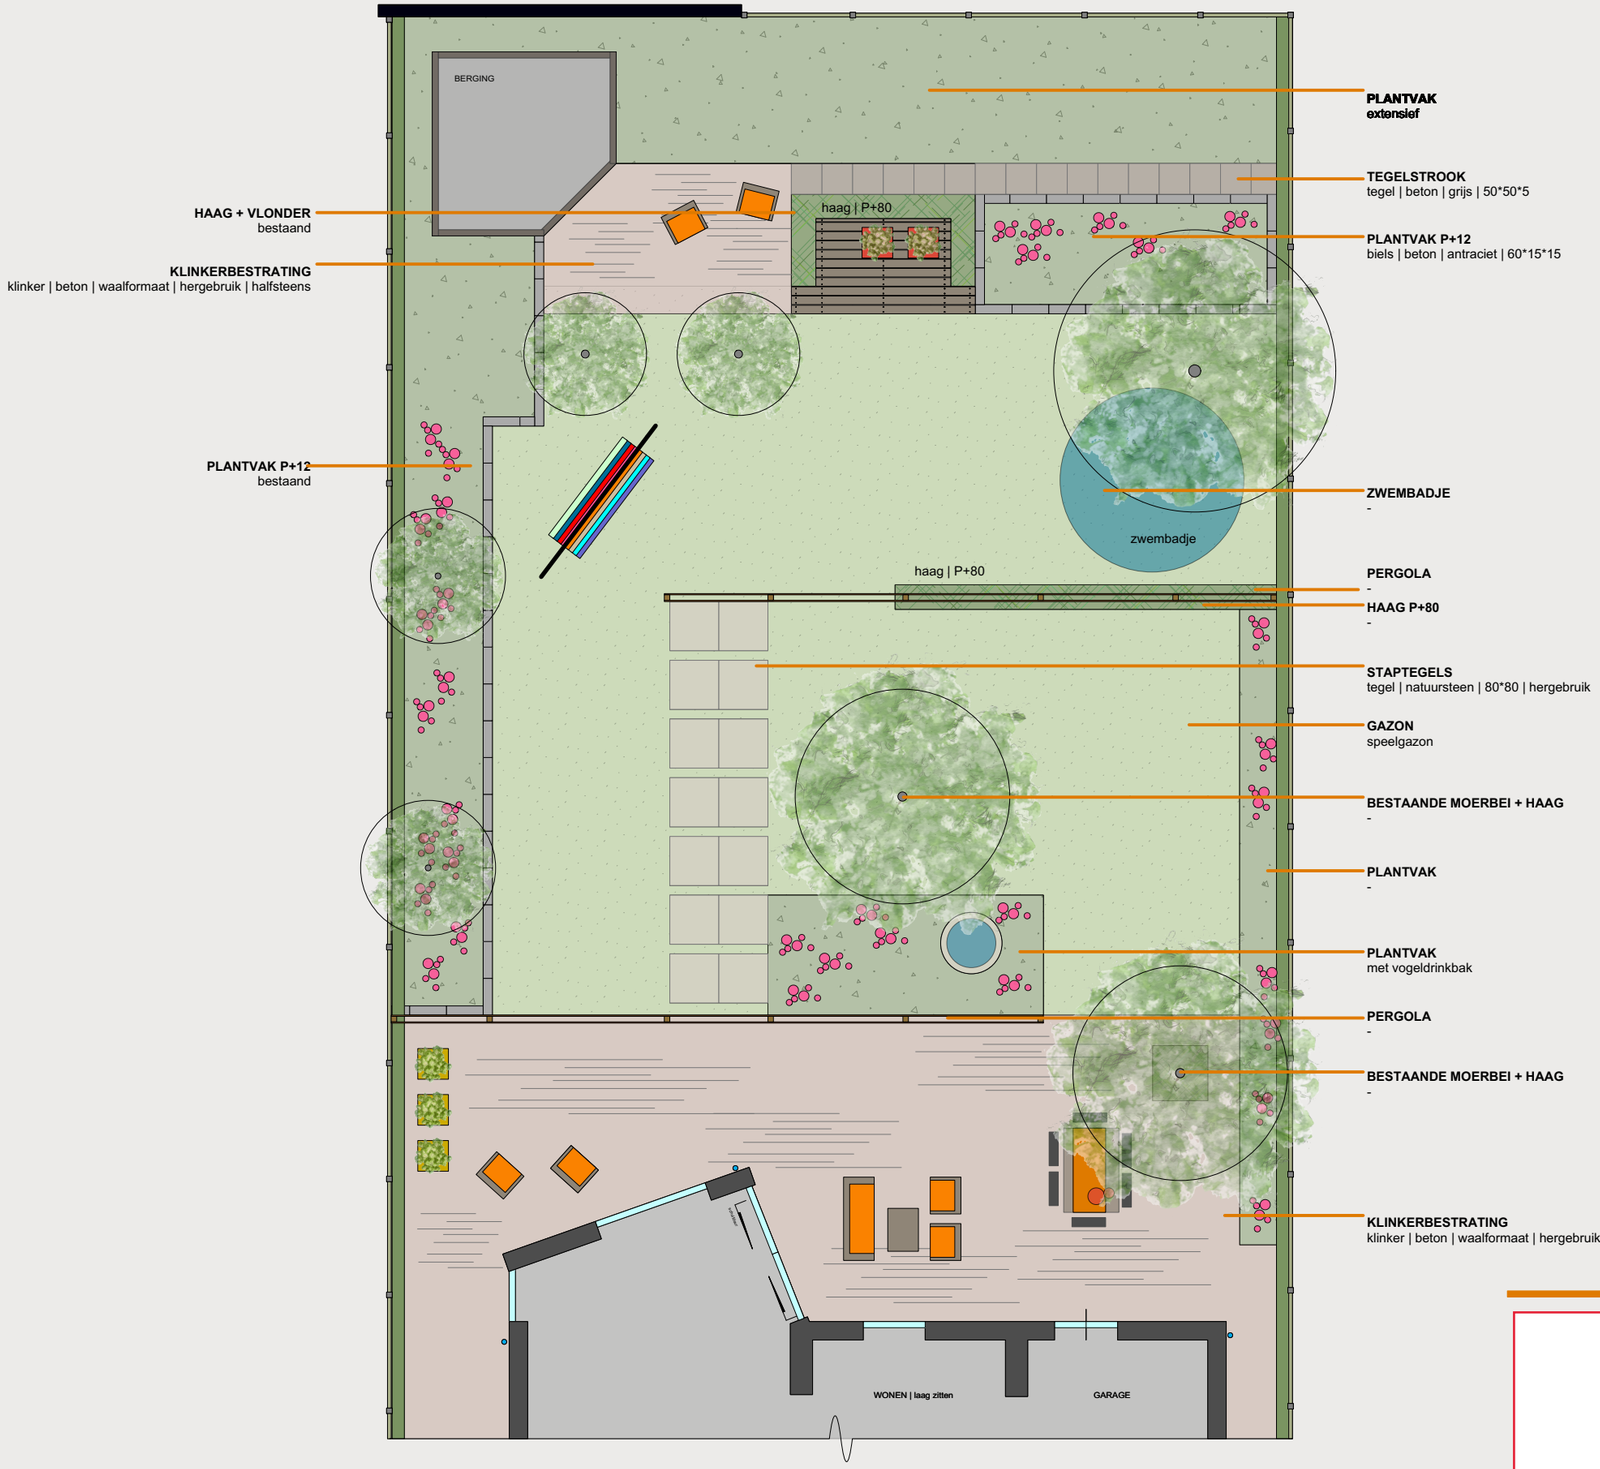

TUINRENOVATIE
voorlopig ontwerp 2

LEEM | 1932

februari 2020 | LEEM | 1932 | 106 | 200214 | VO2 | papierformaat A3 | schaal 1*100
maatvoering in het werk controleren | maatvoering in centimeters