


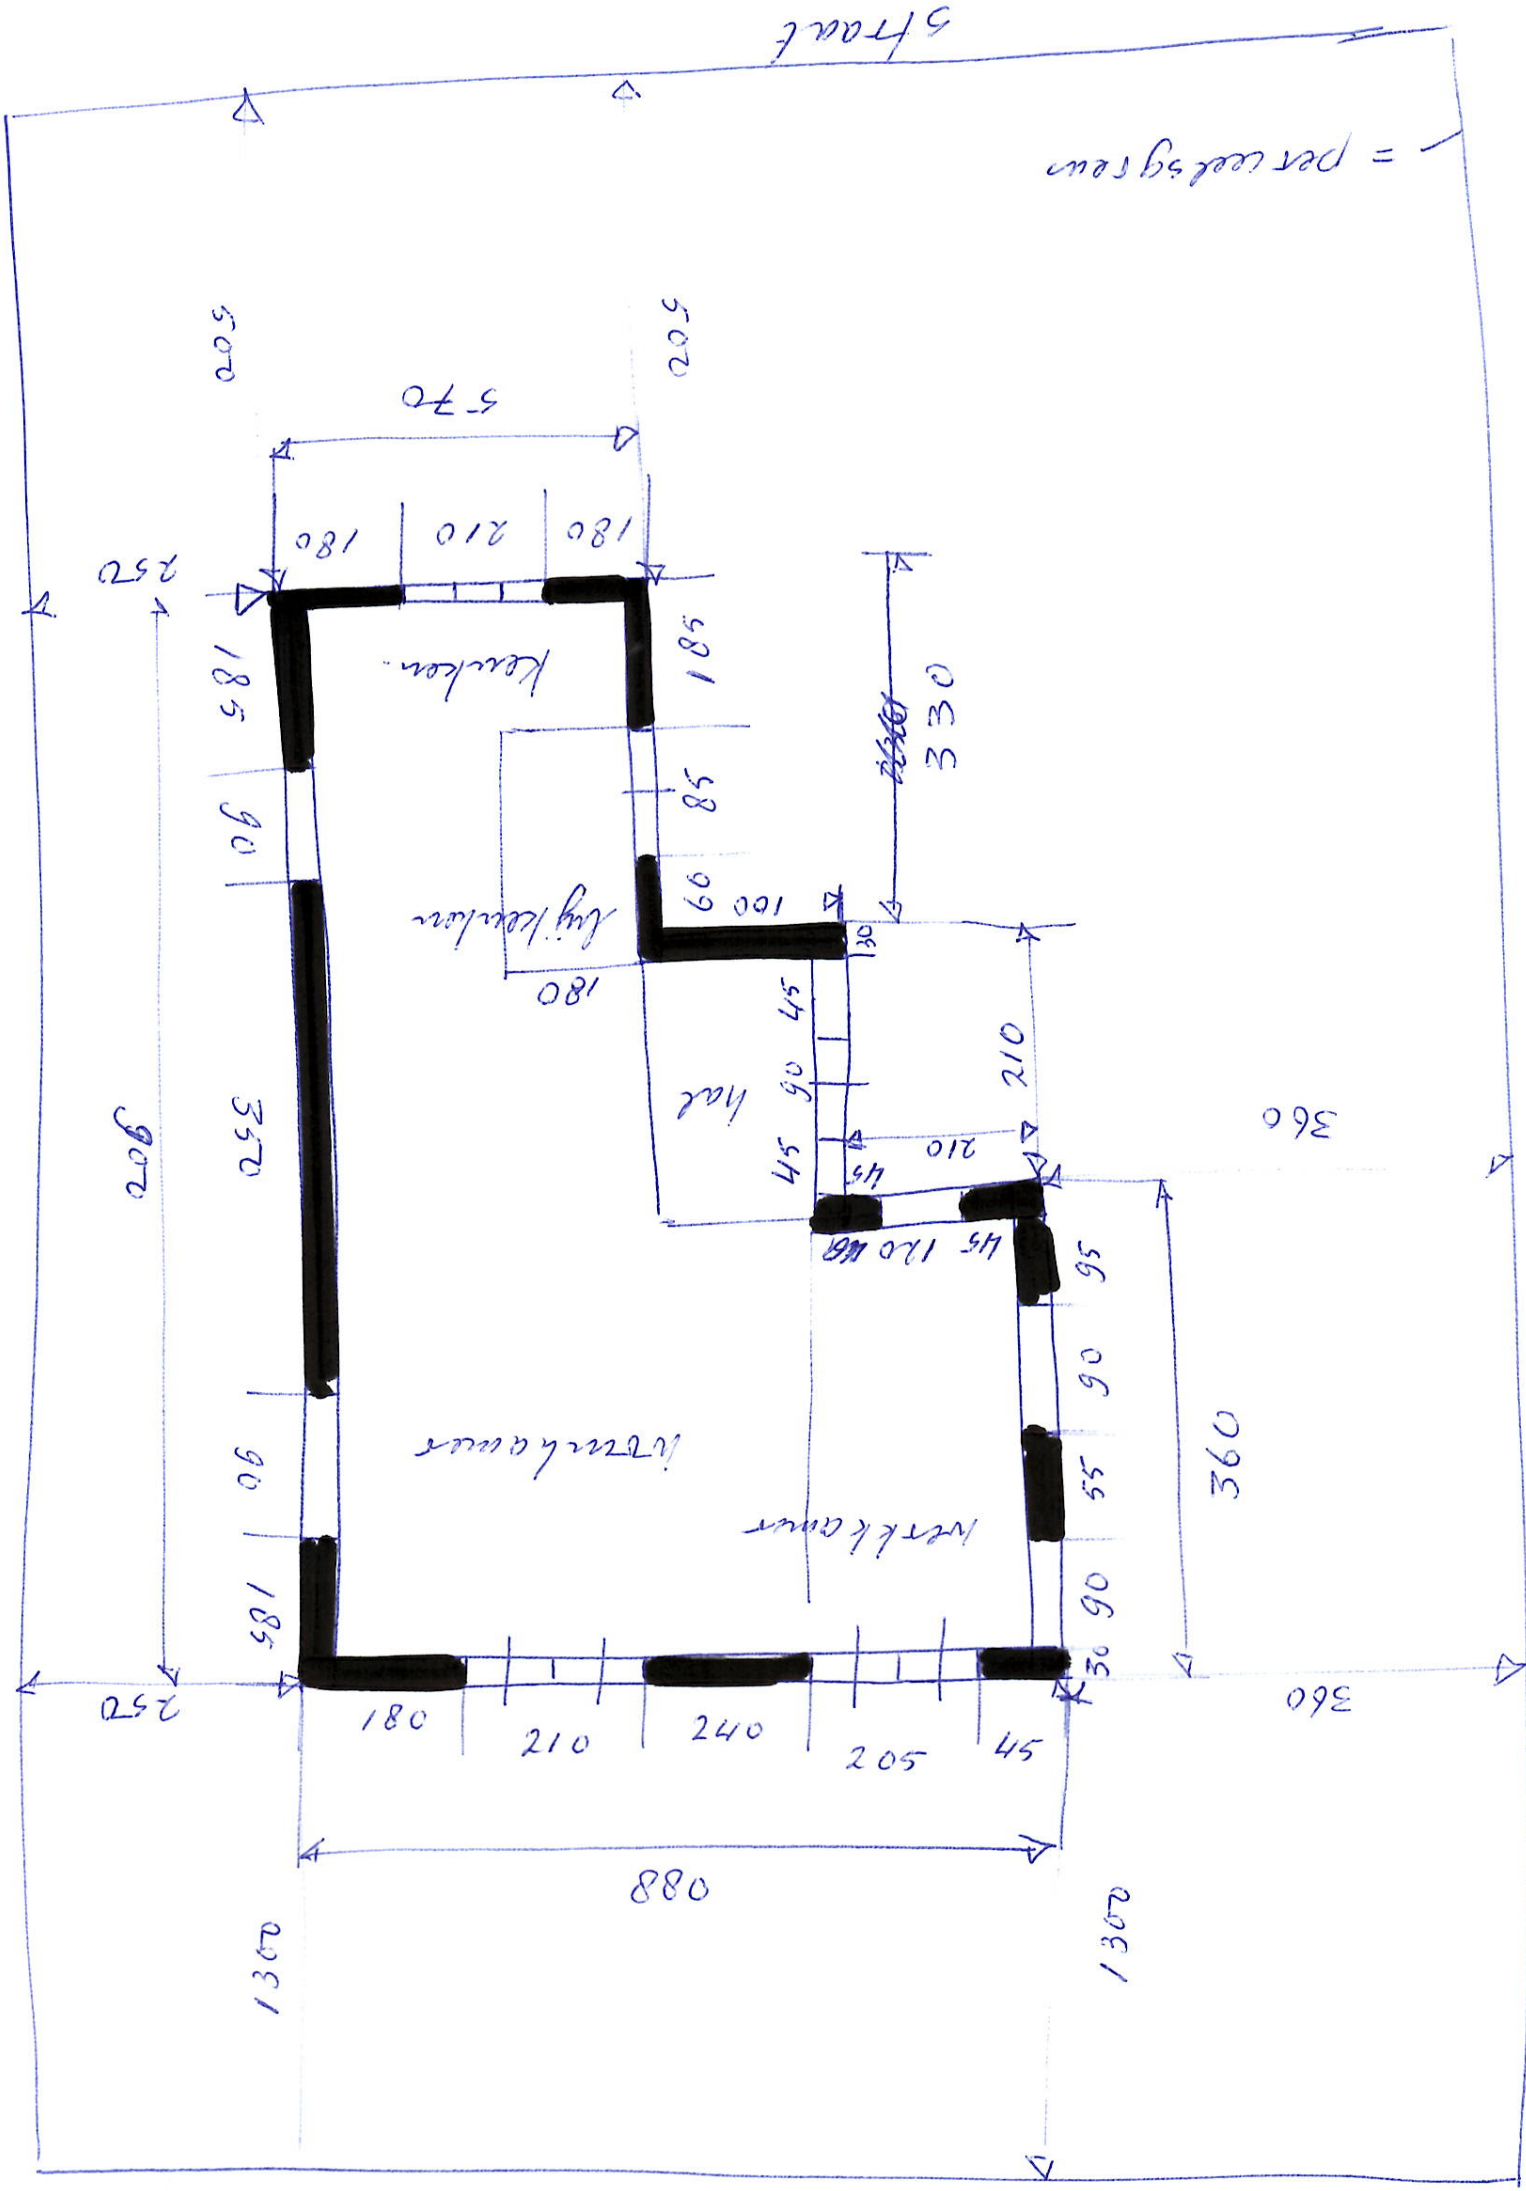


-  muur
-  raam
-  deur

verduim 500 deep
 26 Muur cost 250 cm deep
 26 Muur 120 cm deep
 26 Muur 1307 cm deep

Veldschets
 Familie Muider
 A3 for maat
 maaten in centimeters



achterbuur

rijbuur.

rijbuur.