



Bovenaanzicht: schaal 1:100



Dwarsdoorsnede: schaal 1:100

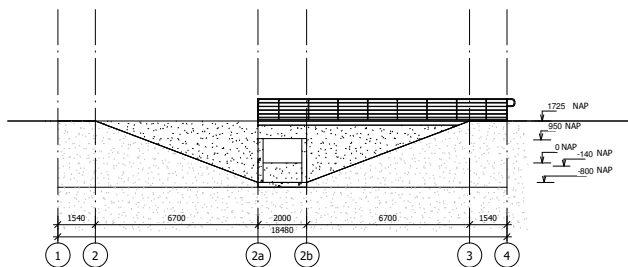


Langsdoorsnede: schaal 1:100

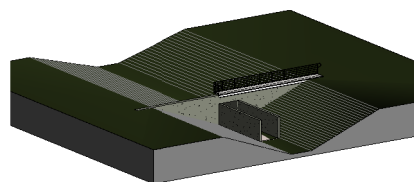


3d impressie




Detail 02: schaal 1:5

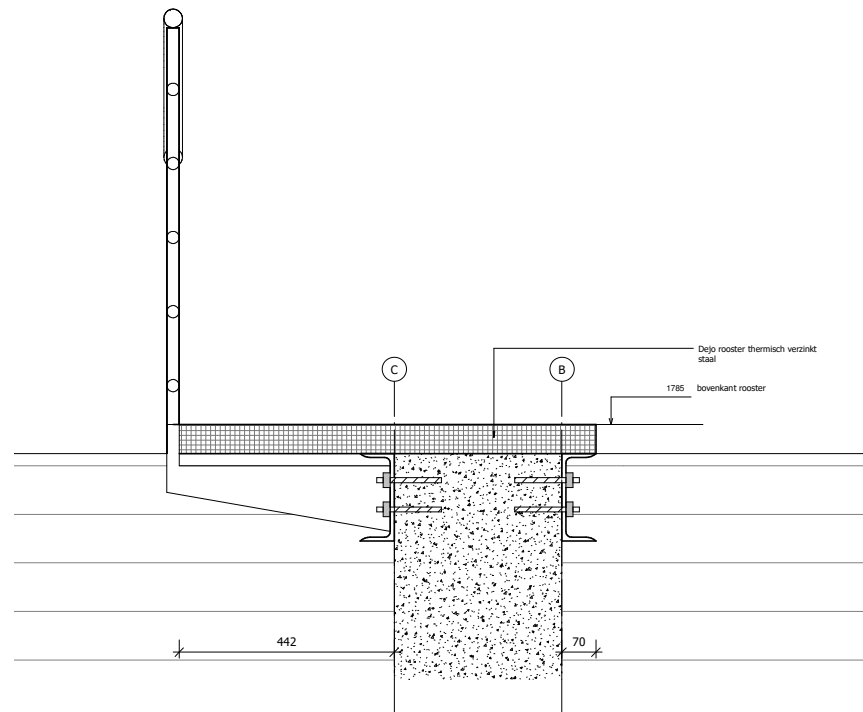

Detail 02 : schaal 1:5

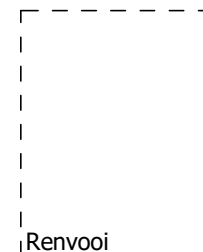

Renvooi

		revisie:	datum:
		1:	
L.eerling klas		blad:	
		datum:	21-12-2018 09:46:19
opdrachtgever:	opdrachtgever	schaal:	As Indicated
project:	project	getekend:	Author
omschrijving:	Unnamed	werk:	12345
		blad:	Blad 01