


DWARSPROFIEL 1
SCHAAL 1:50

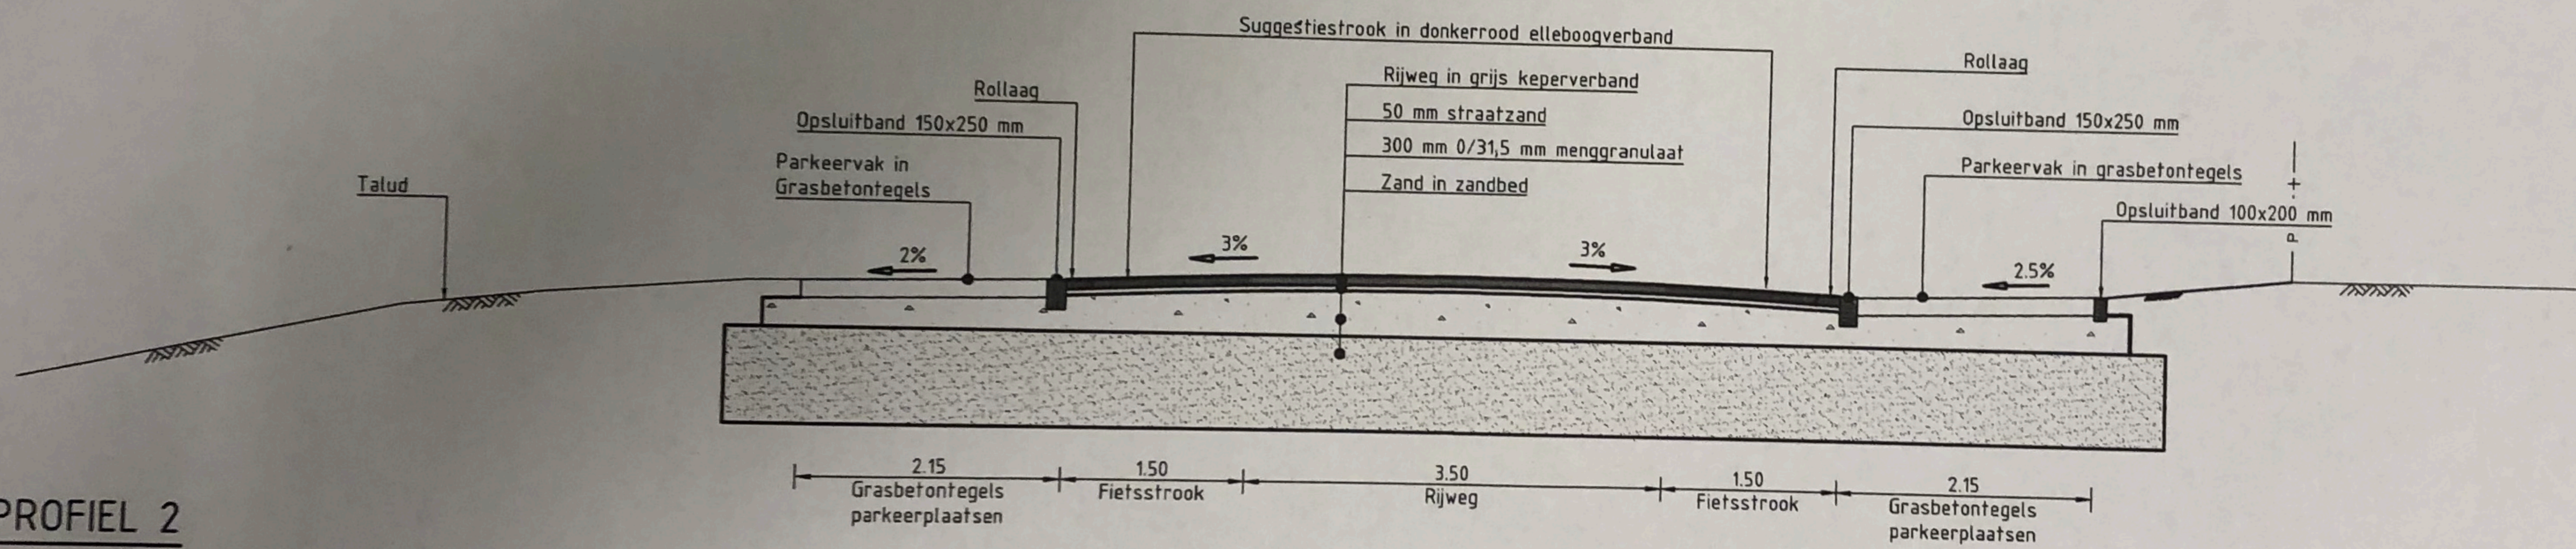

DWARSPROFIEL 2
SCHAAL 1:50

Project

REVITALISERING BEDRIJVENTERREIN OOSTEIND - ZUIDWEST

Oprichtgever

GEMEENTE PAPENDRECHT

Onderdeel

Rietgorsweg en Scheepvaartweg
Schetsontwerp - Profielen

Besteknummer

Tekeningnummer

Versie

11709

SO

Blad van bladen

Formaat

Schaal

3 van 3

A2

1:50

Getekend door

Gecontroleerd door

Geautoriseerd door


Datum

S. van Wingerden

A. Leijenhorst

F.W.M. Bisschop

30-09-2014

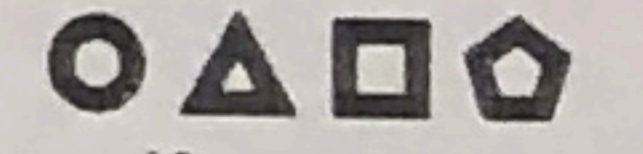
OmniformEngineering
a part of Omnitom

Kalvering 23
2952 BG Alblasierdam

Postbus 31
2950 AA Alblasierdam

t +31 (0)78 - 699 27 05
f +31 (0)78 - 699 27 06
e info@omniformgroup.com

omniformgroup.com

