





Dwarsprofiel 1-1  
Schaal 1:50

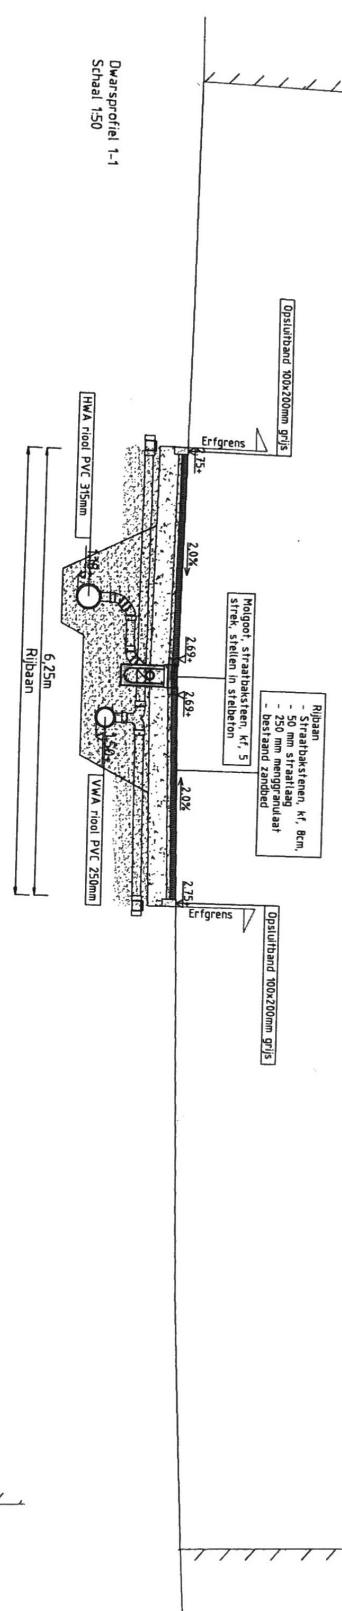


Dwarsprofiel 2-2  
Schaal 1:50

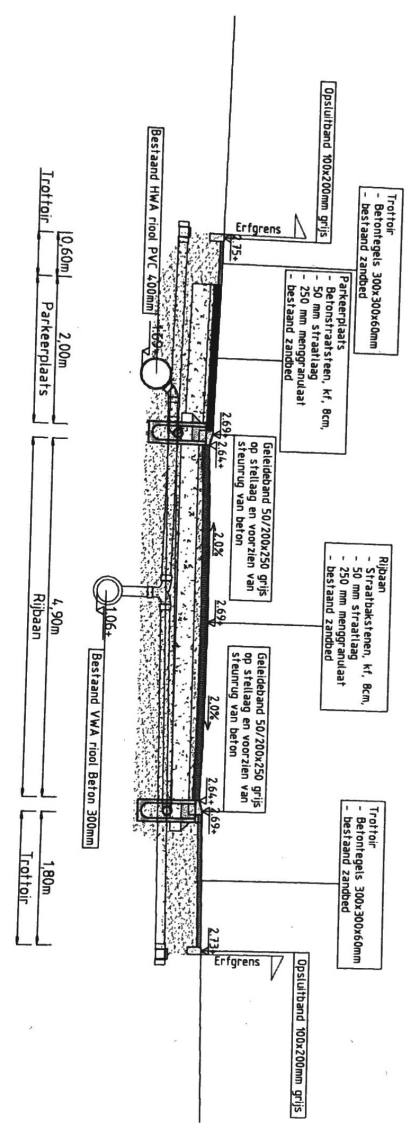

Dwarsprofiel 3-3  
Schaal 1:50

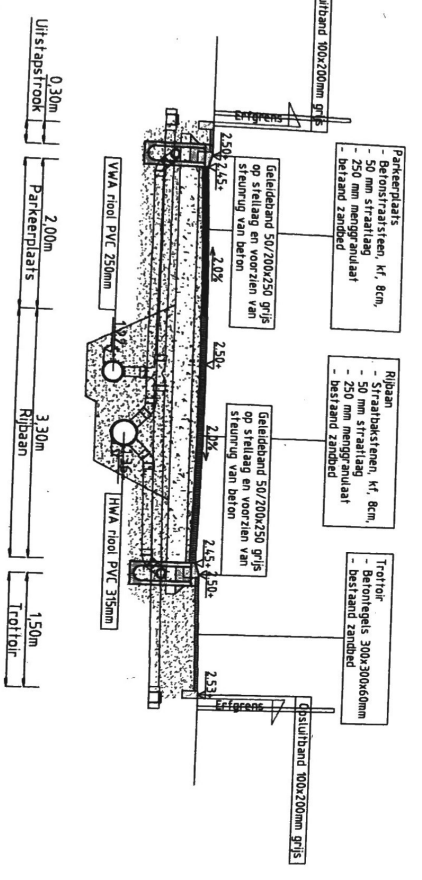


Dwarsprofiel 7-7  
Schaal 1:50

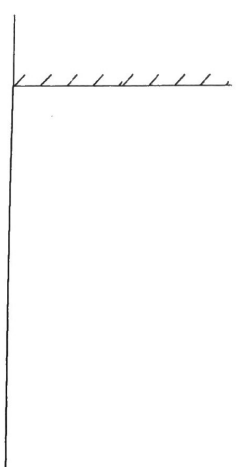


Dwarsprofiel 8  
Schaal 1:50





Dwarsprofiel 4-4  
Schaal 1:50



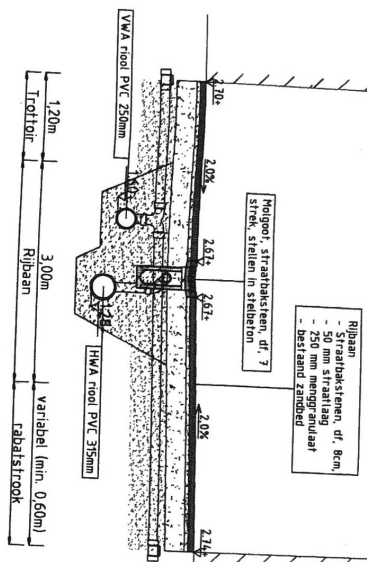


Dwarsprofiel 5-5  
Schaal 1:50

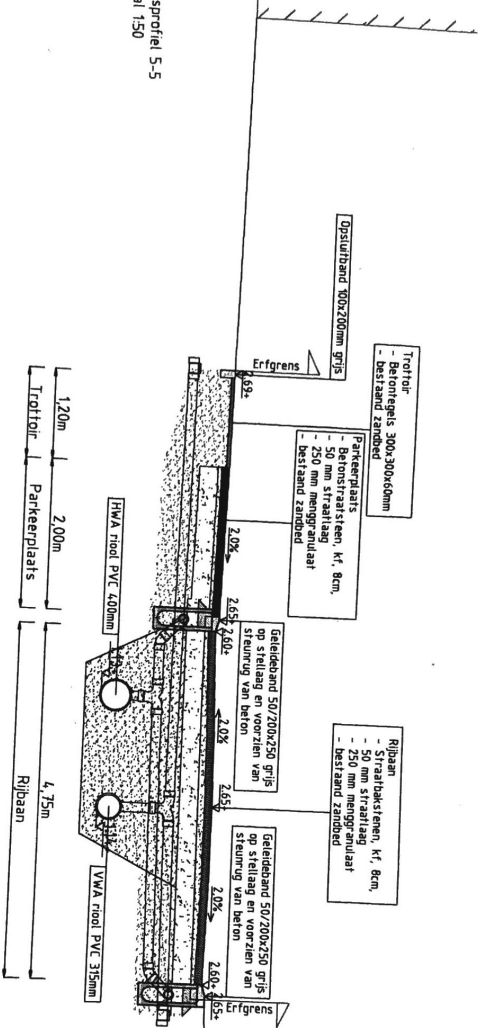


Dwarsprofiel 6-6  
Schaal 1:50

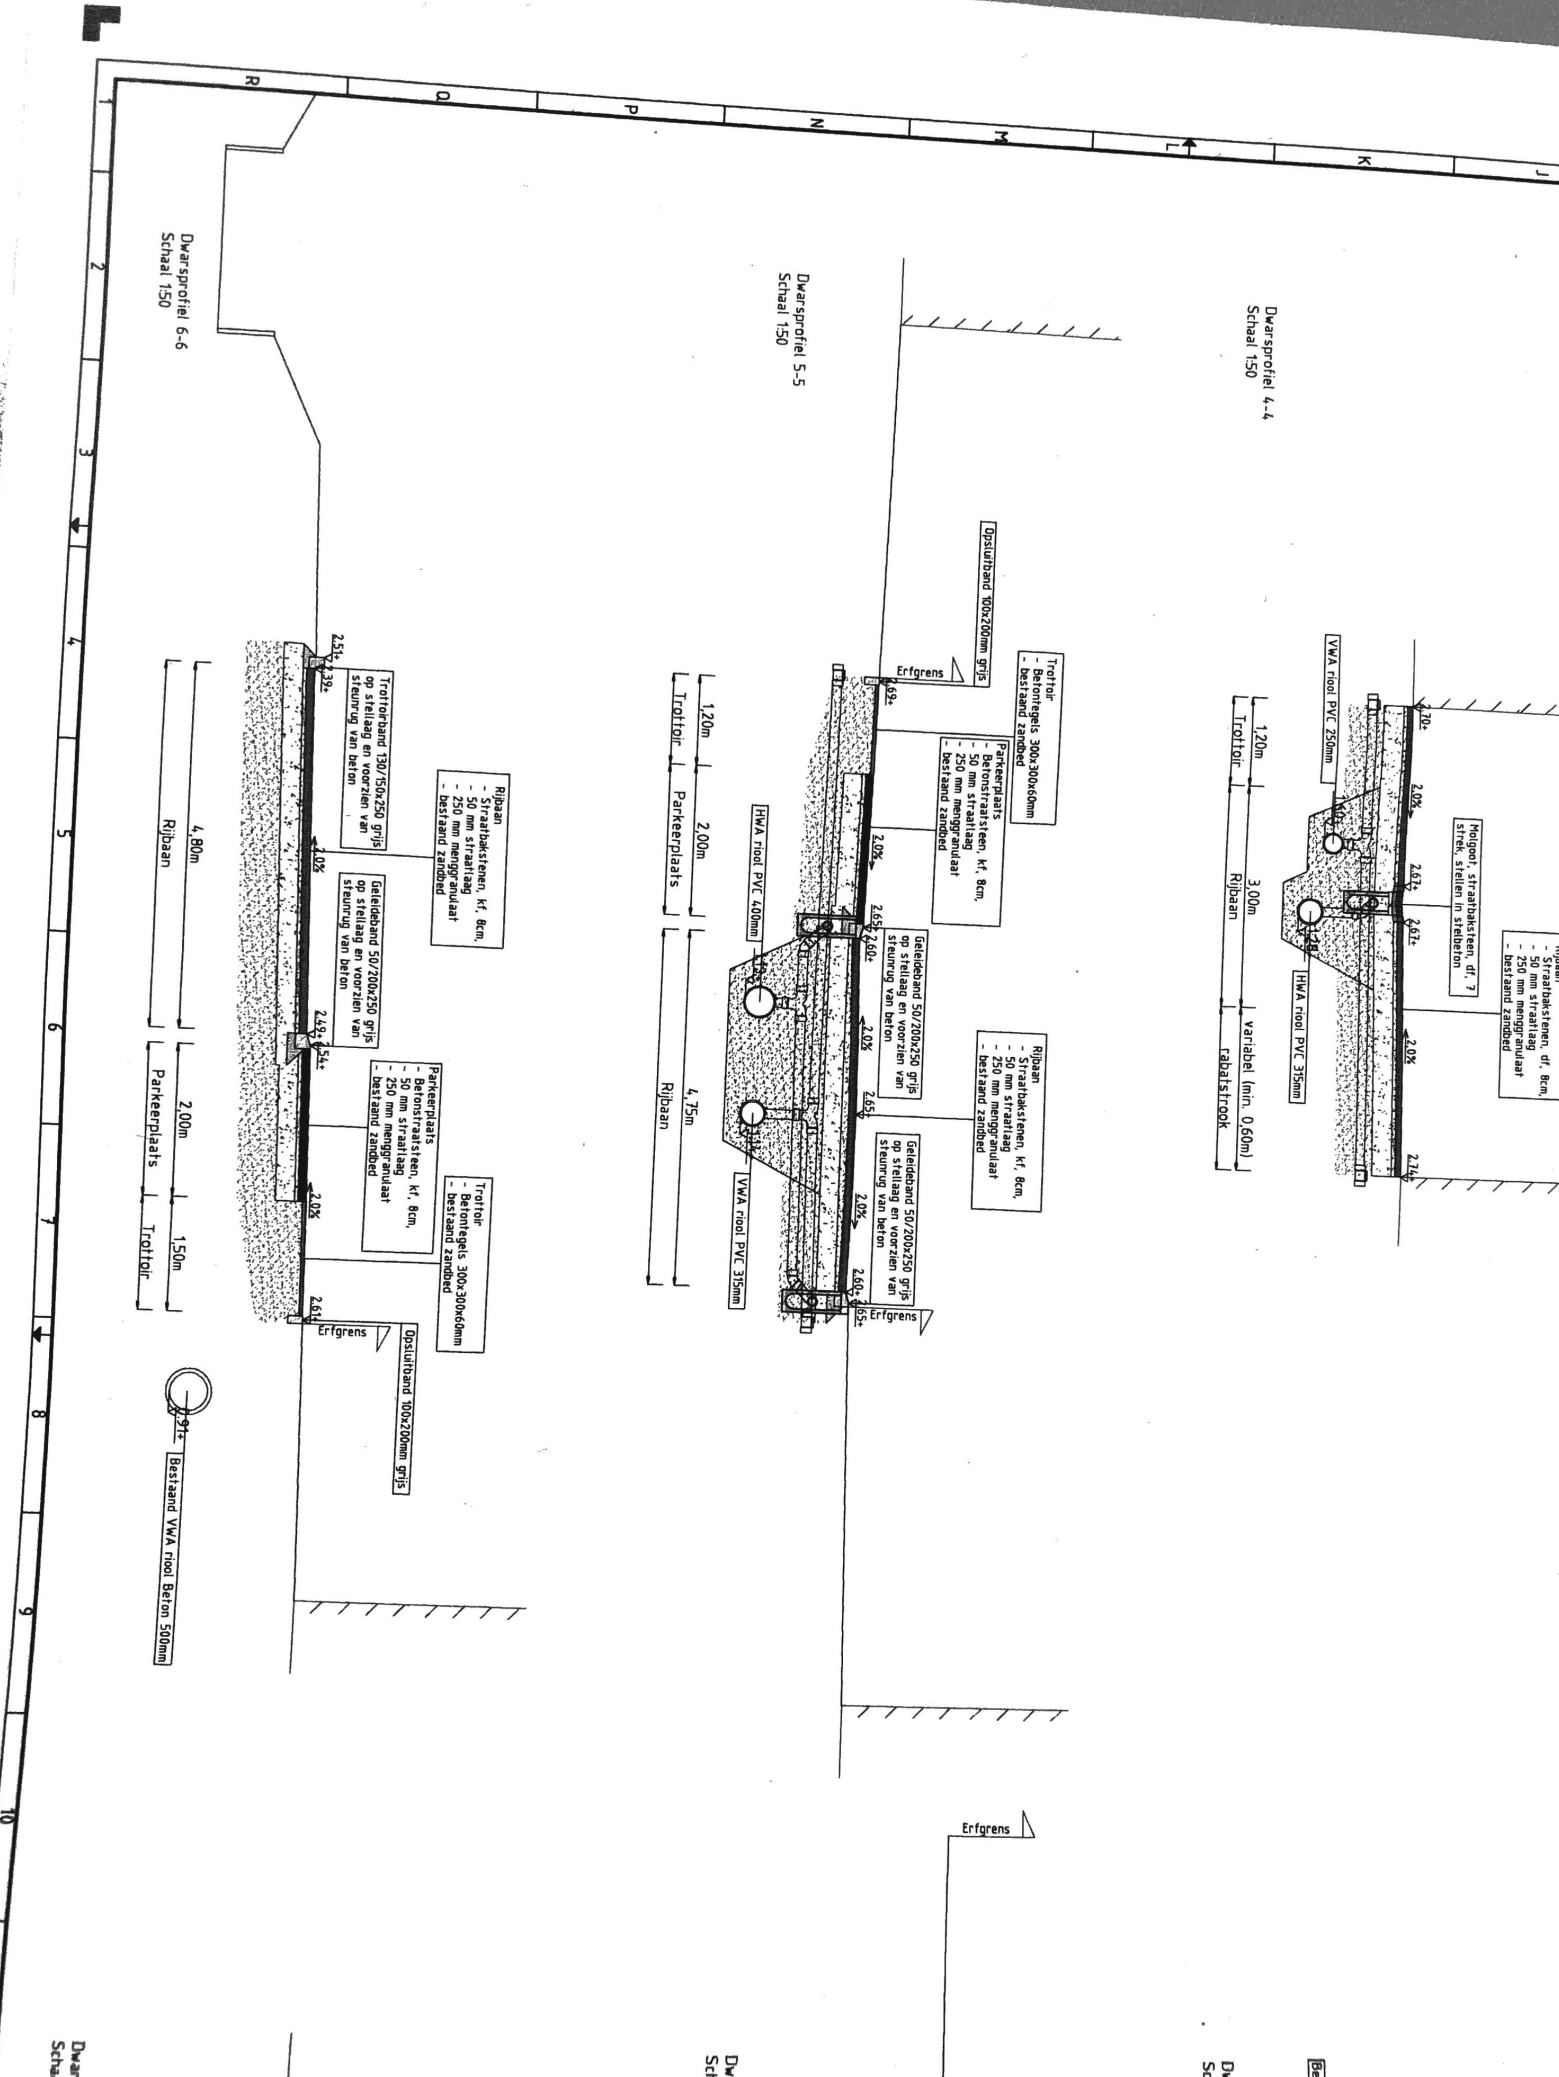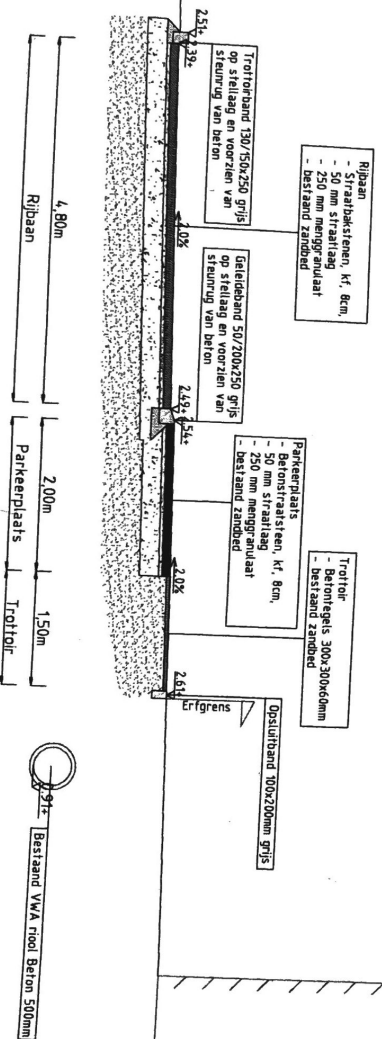


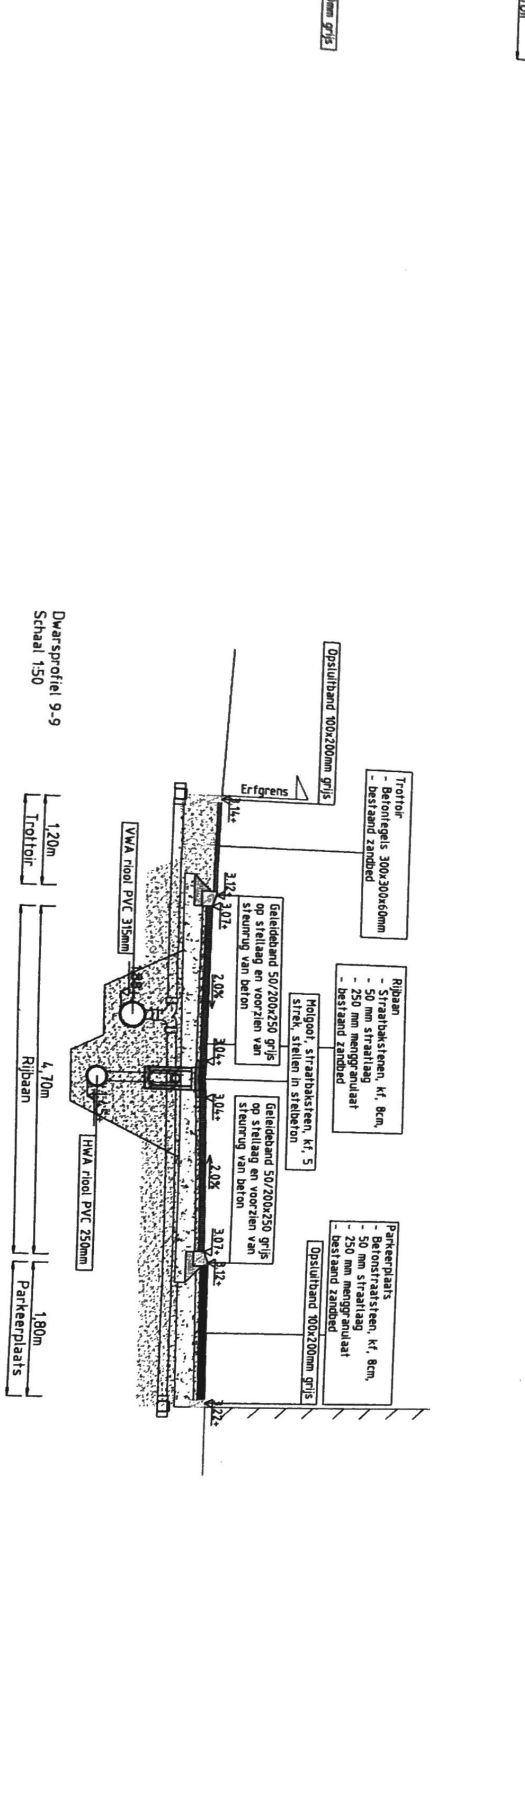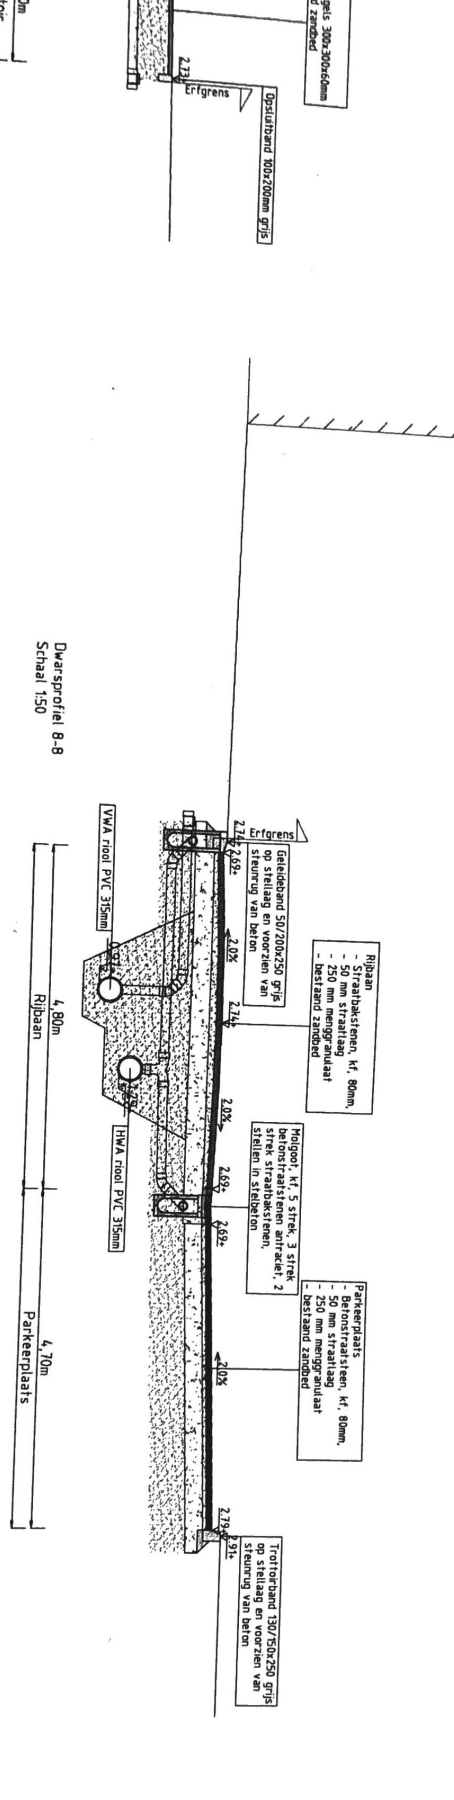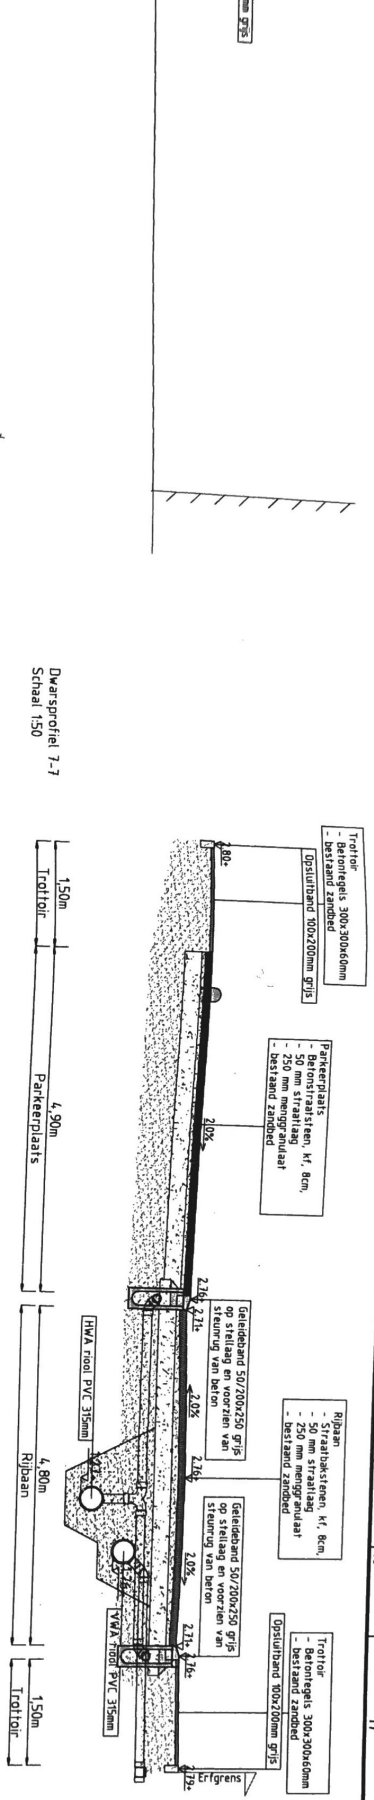

Dwarsprofiel 11-11  
Schaal 1:50

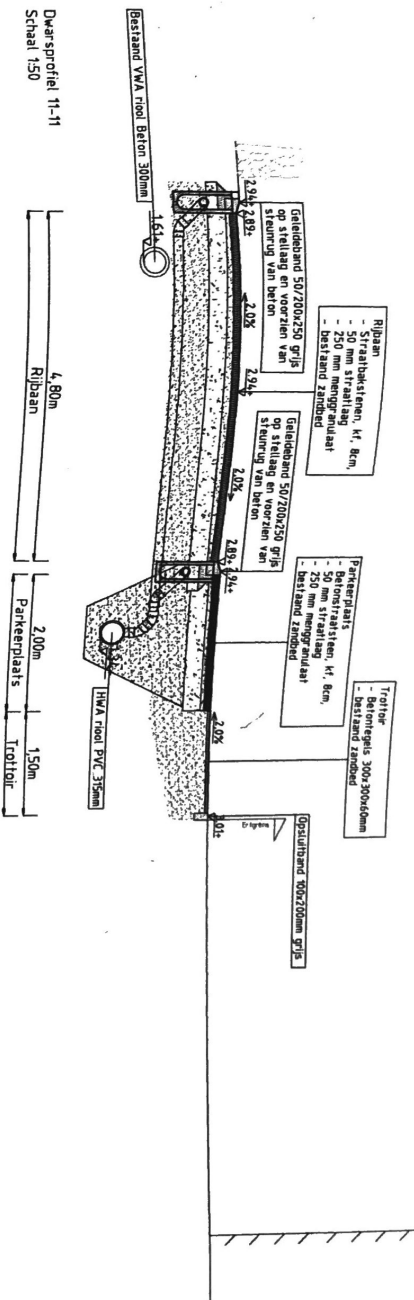

Dwarsprofiel 12-12  
Schaal 1:50

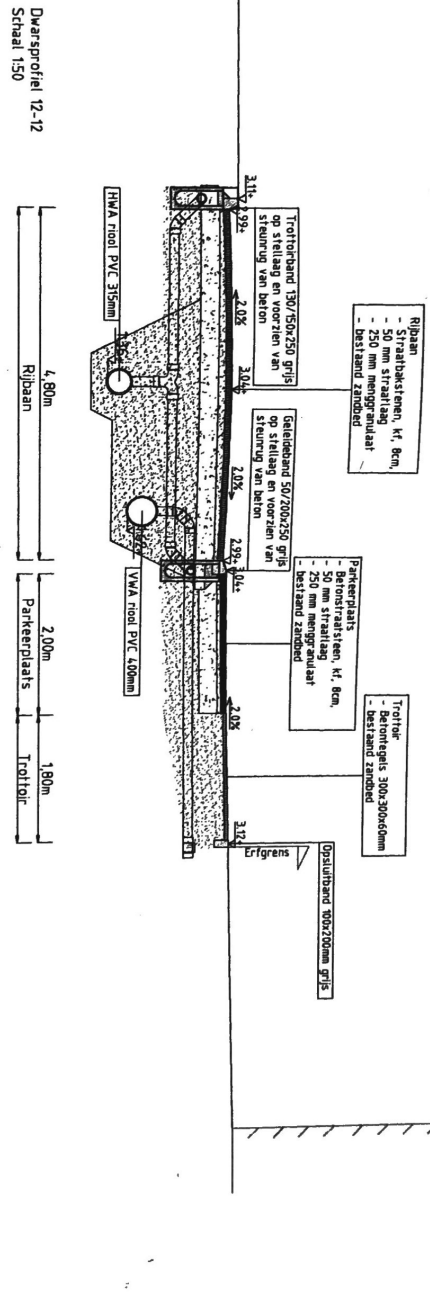

Dwarsprofiel 13-13  
Schaal 1:50

