




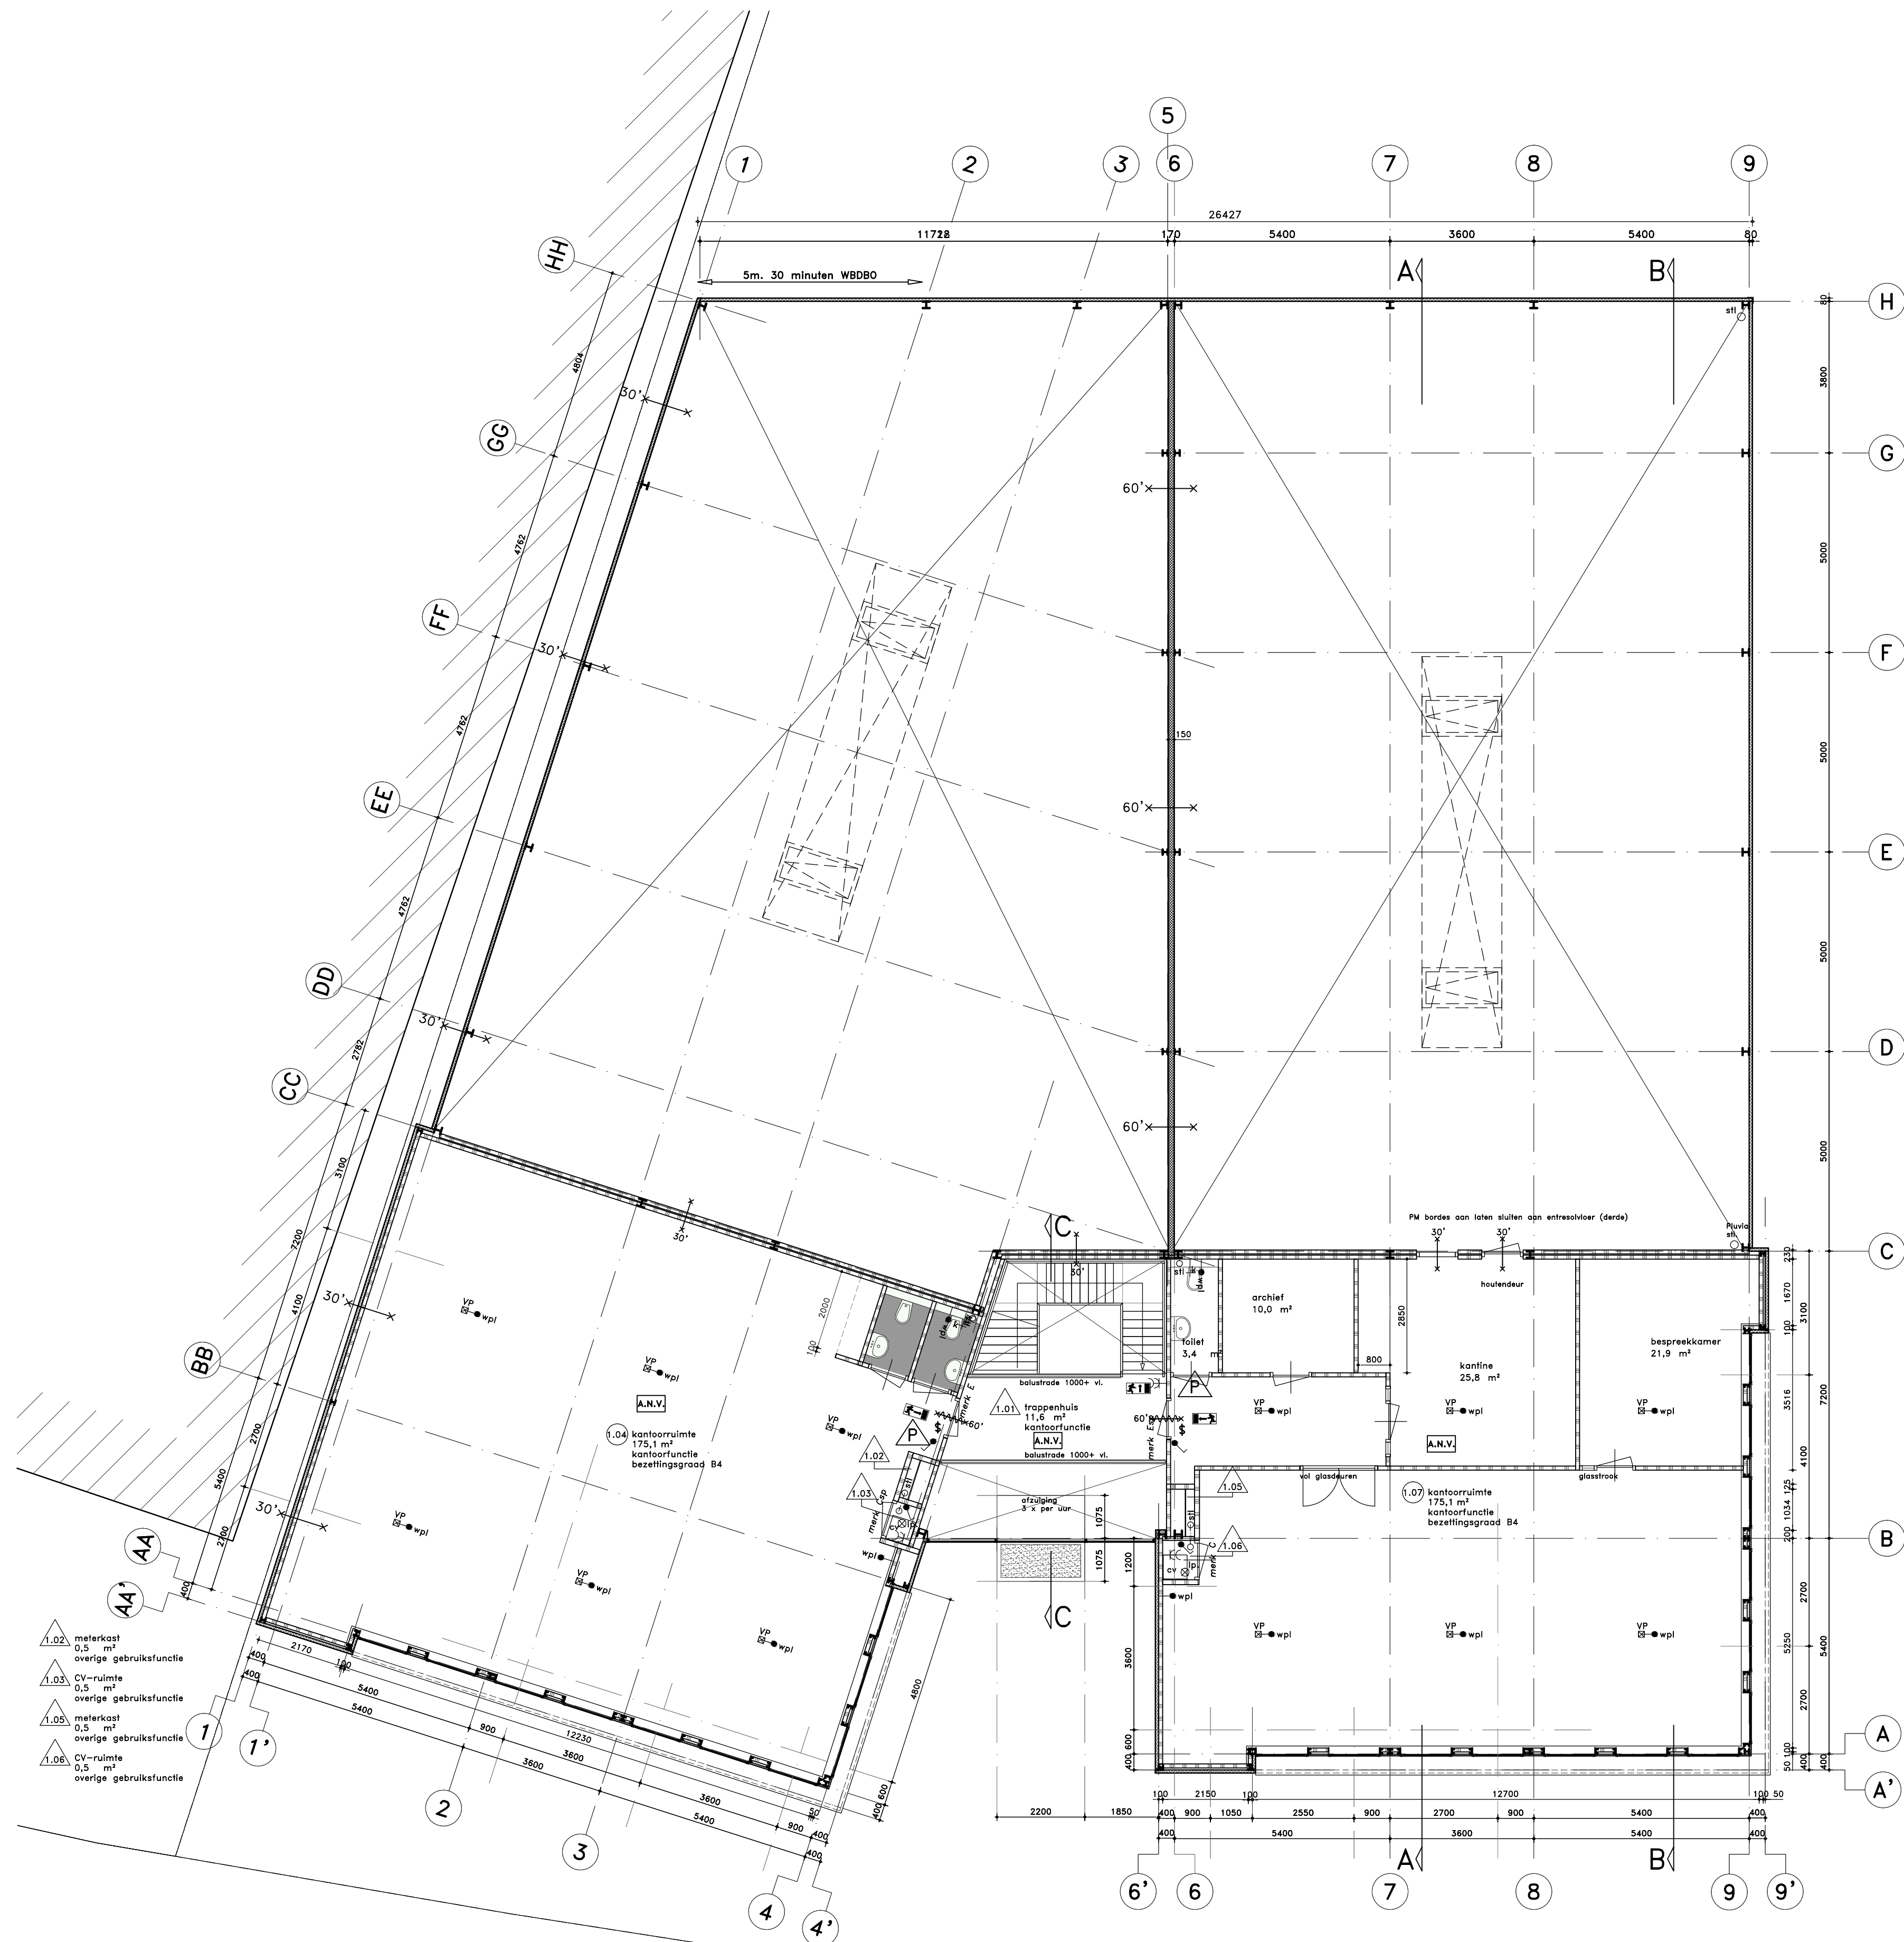

Plattegrond 1e verdieping 5000+P

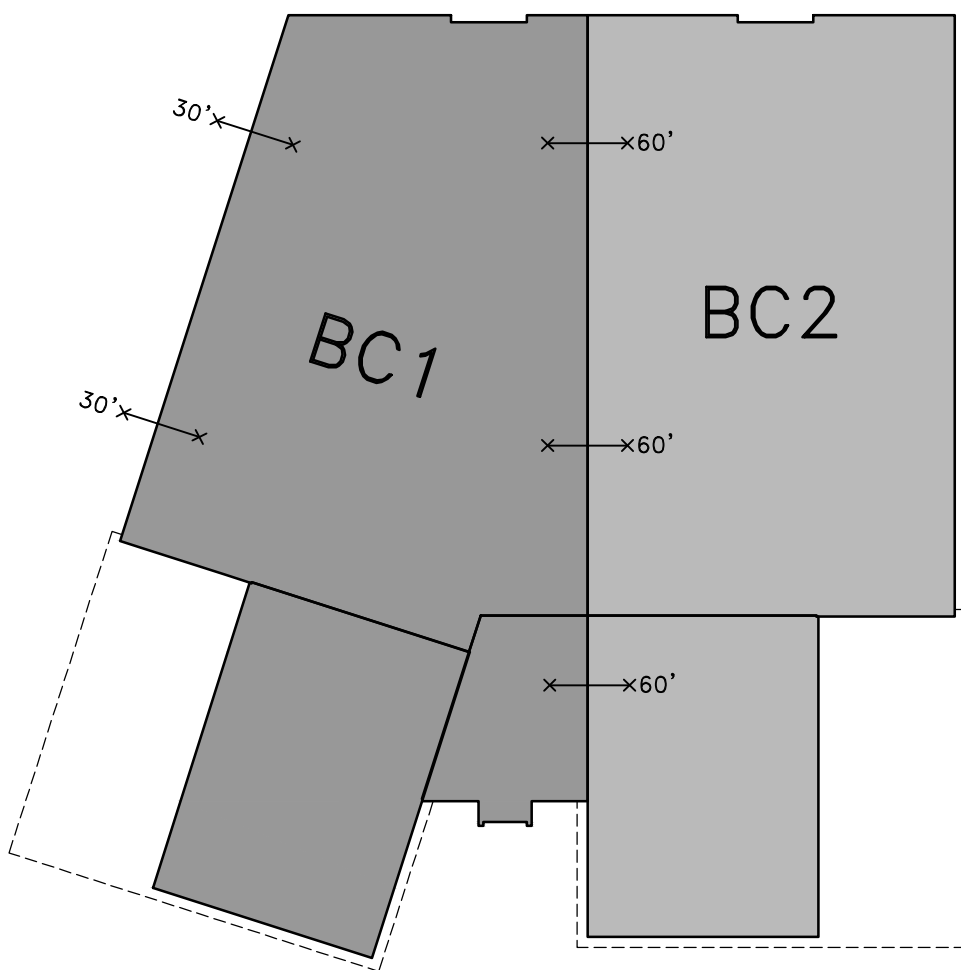

Brandcompartimering
BC1 = 825 m2 BVO
BC2 = 825 m2 BVO

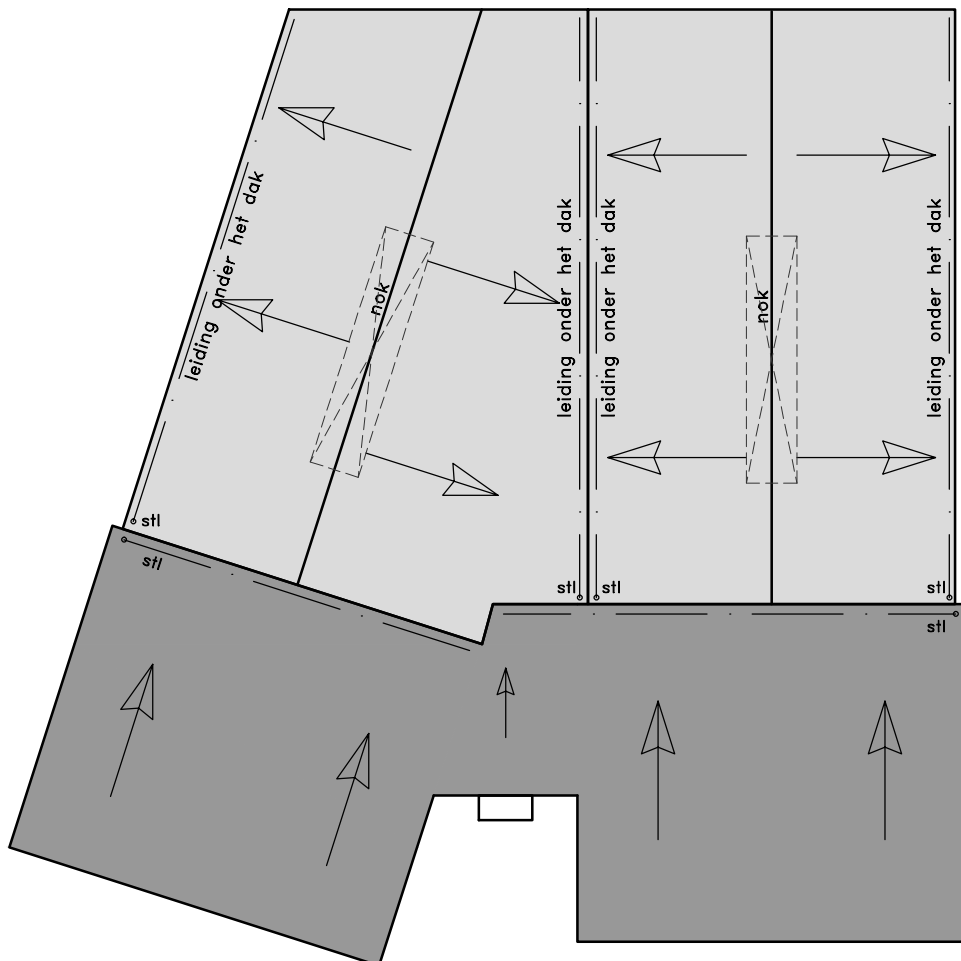

Dakoverzicht / hemelwateroverzicht
* afm. en plaats noodoverlopen volgens opgave constructeur
* afschot 16mm/m
— riolering
o stl standleiding vacuümsysteem (pluvia o.g.)
o hwp hemelwater verzamelpunt vacuümsysteem (pluvia o.g.) conform opgave constructeur

Voor renvoer zie tekening BE-100

Project Nieuwbouw bedrijfsverzamelgebouw

Opdrachtgever

onderwerp 1e Verdieping
fase Bestek

architect registratie nr. tekenaar	schaal formaat datum	1:100 A1 10-09-2010	project nr. 2007-154B
A 18-04-2011	D	G	J
B	E	H	K
C	F	I	L
			tekening nr. BE-101