


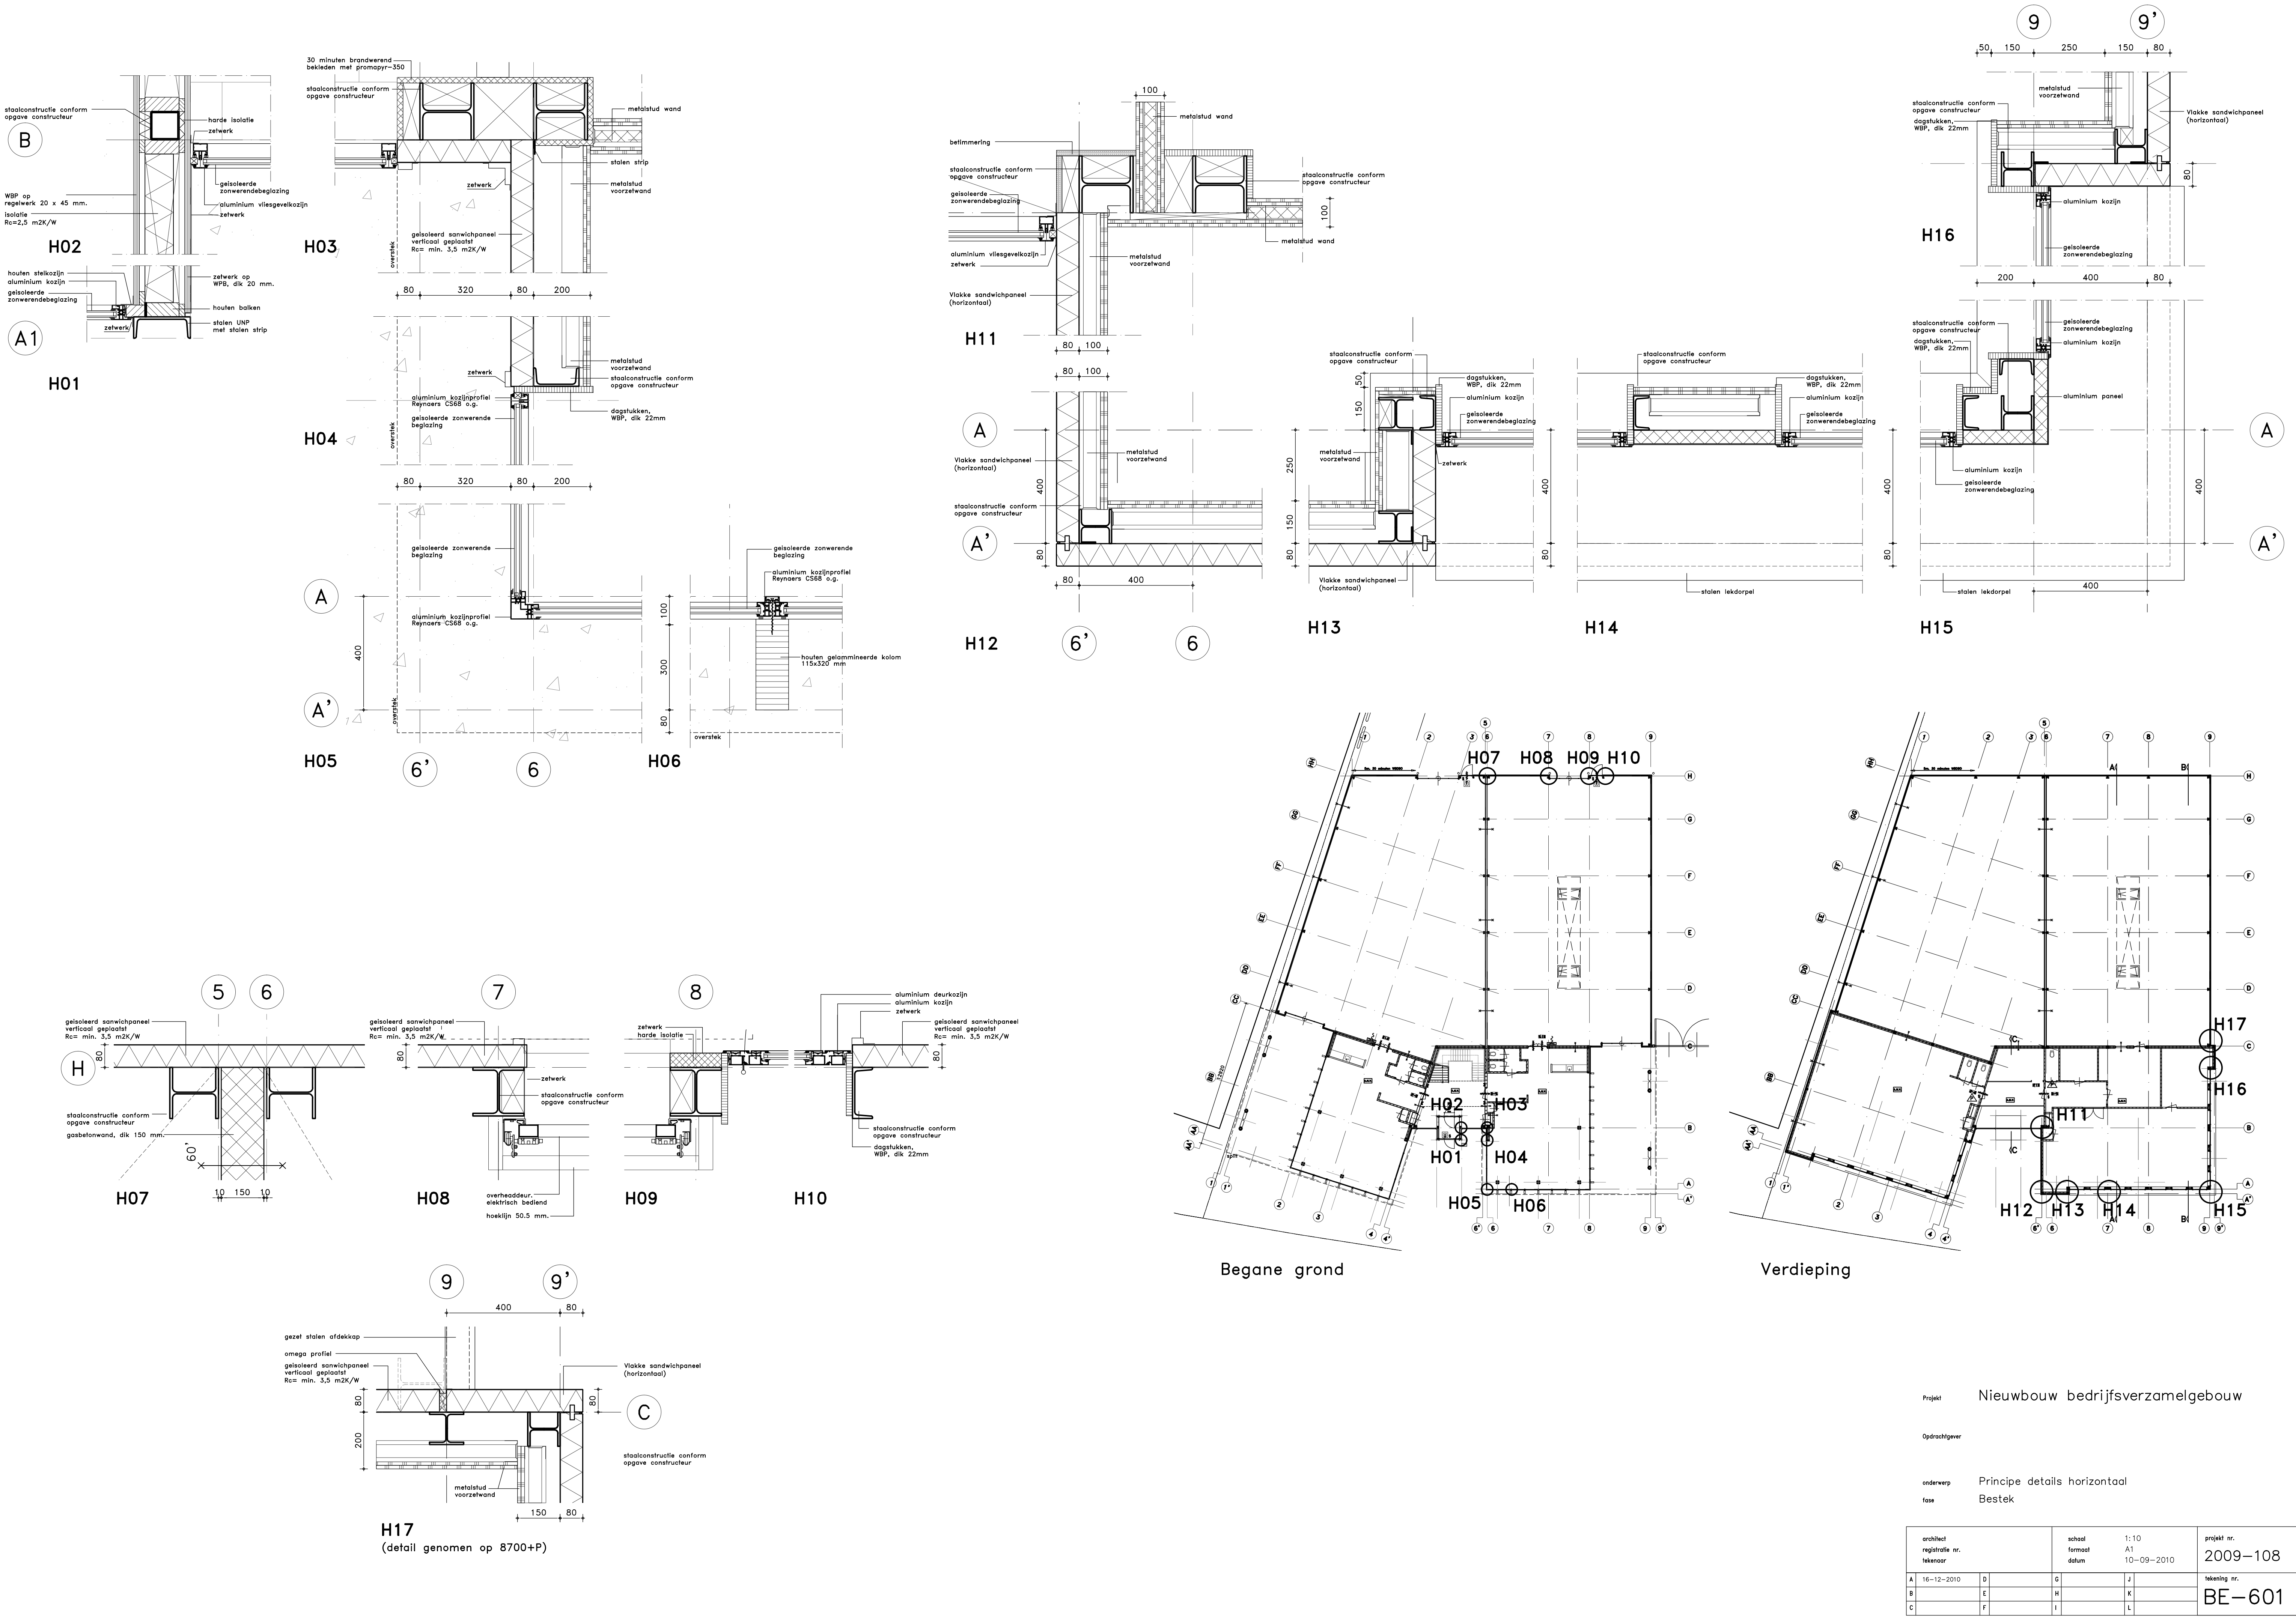

Project Nieuwbouw bedrijfsverzamelgebouw

Opdrachtgever

Onderwerp Principe details horizontaal

Tase Bestek

architect	schaal	1:10	project nr.
registratie nr.	formaat	A1	2009-108
tekenaar	datum	10-09-2010	tekening nr.
A 16-12-2010	D	G	J
B	E	H	K
C	F	I	L

BE-601