voorgevel

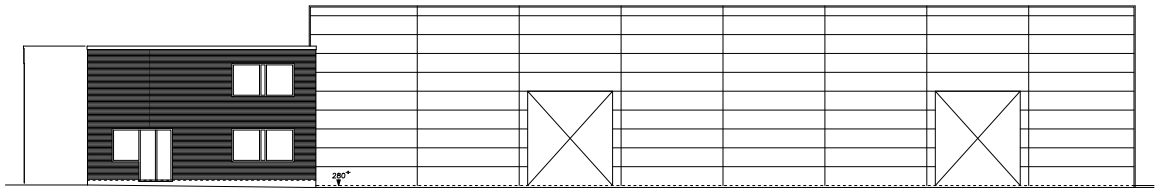

rechter zijgevel

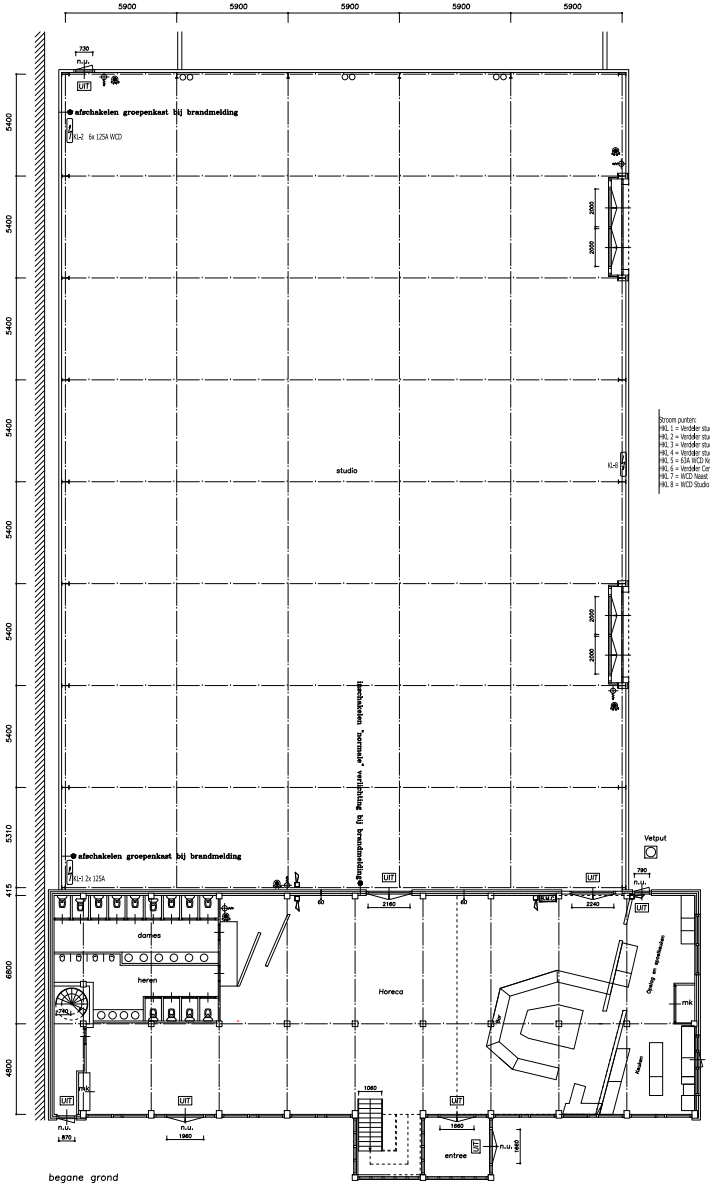

begane grond

Stroom punten:
HKL 1 = Verdeler studio " voor " (35A)
HKL 2 = Verdeler studio " Achter " (40A)
HKL 3 = Verdeler studio " Boven " (35A)
HKL 4 = Verdeler studio (63A)
HKL 5 = 63A WCD Keuken (63A)
HKL 6 = Verdeler Centrale hal / Nooduitgang (63A)
HKL 7 = WCD Naast KL 2 (63A)
HKL 8 = WCD Studio Naast overheaddeur (63A)

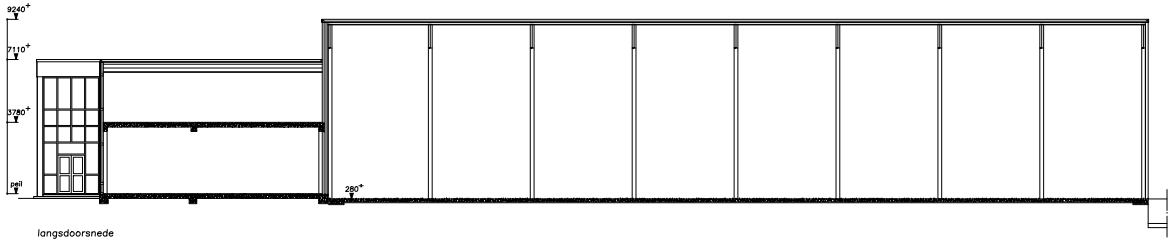

langsdoorsnede

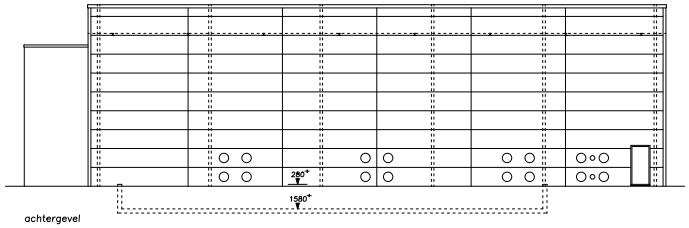

achtergevel

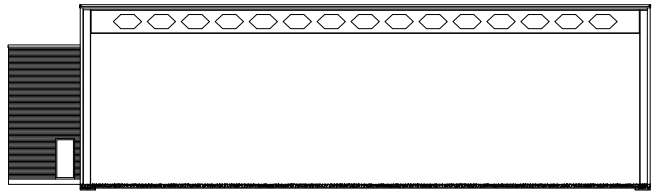

dwarsdoorsnede

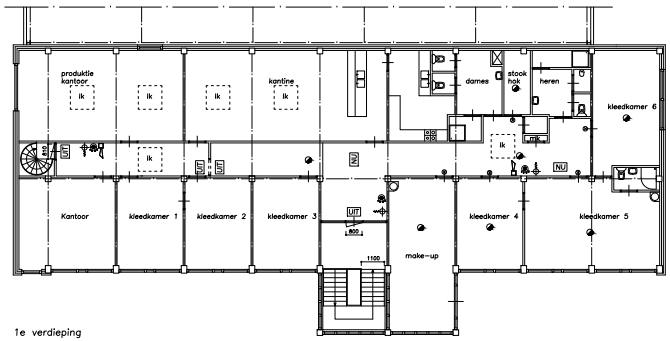

1e verdieping

renvooi

n.u. nooduitgang

brandslanghaspel

UIT =

NU =

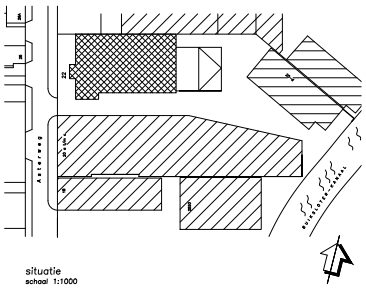

situatie
schaal 1:1000

opdrachtgever	: dhr. B.A. Bunder	get.	: pts
werk	: Casco Amsterdam – asterweg 22, amsterdam	afm.	: A0
onderwerp	: bestaande toestand	schaal	: 1:100
datum	: 10-10-'16	werk nr.:	01-6